





- Befintlig byggnad
- Ny byggnad

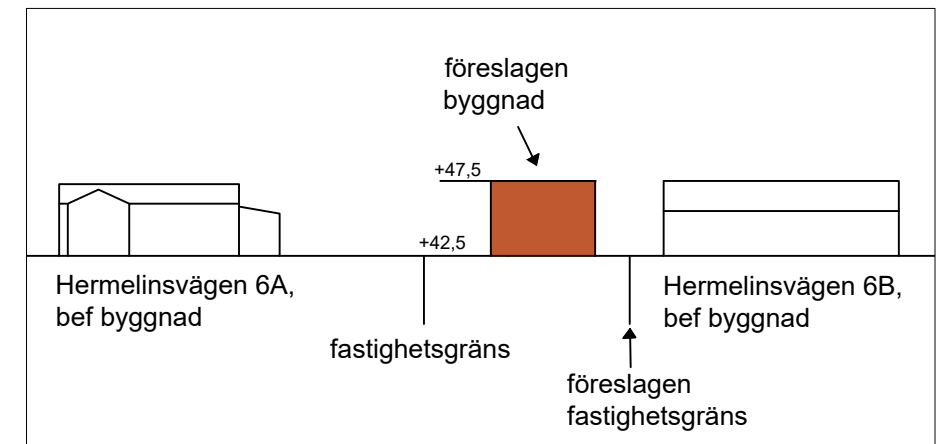


Sektionsritning, vy från öst

Illustration

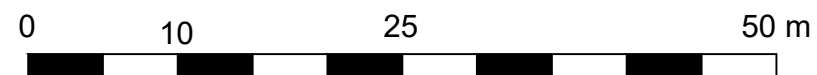

Skala 1:500 vid format A3

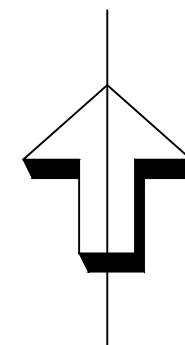

Detaljplanen är upprättad enligt PBL 2010:900, standard planförfarande

Illustrationsplan / Sektionsritning		Antagandehandling	
Detaljplan för bostäder vid Hermelinsvägen, Ugglum 14:33 Partille kommun, Västra Götaland		Beslutsdatum	Instans
		Uppdrag	KS
Upprättad 2021-10-28		Samråd	KS
		Granskning	KS
Filip Siewertz Planeringschef		Antagande	KF
		Laga kraft	
Christoffer Gissy Planarkitekt		2022-10-18	
		2023-08-03	
		886	