




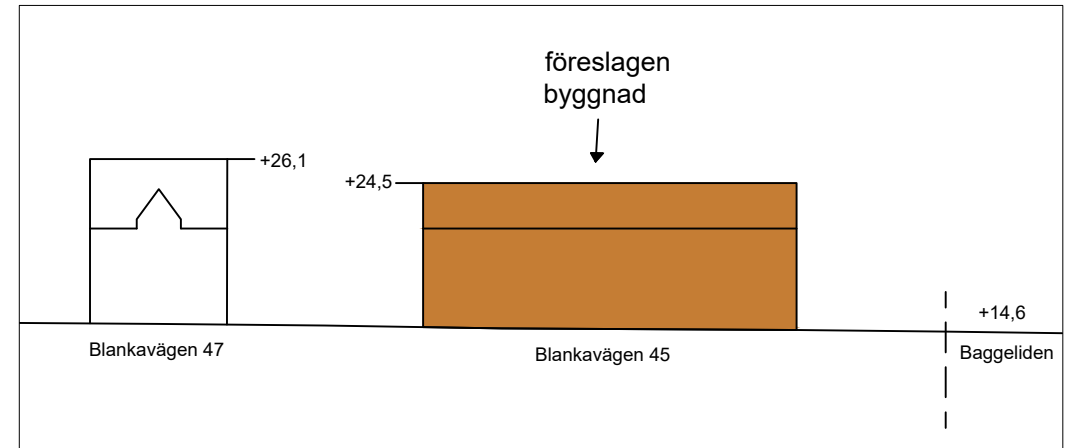
Illustration

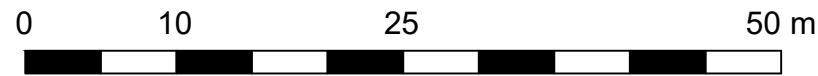


Skala 1:500 vid format A3

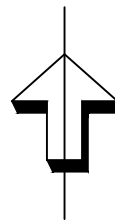

 Ny byggnad



Sektionsritning, vy från norr

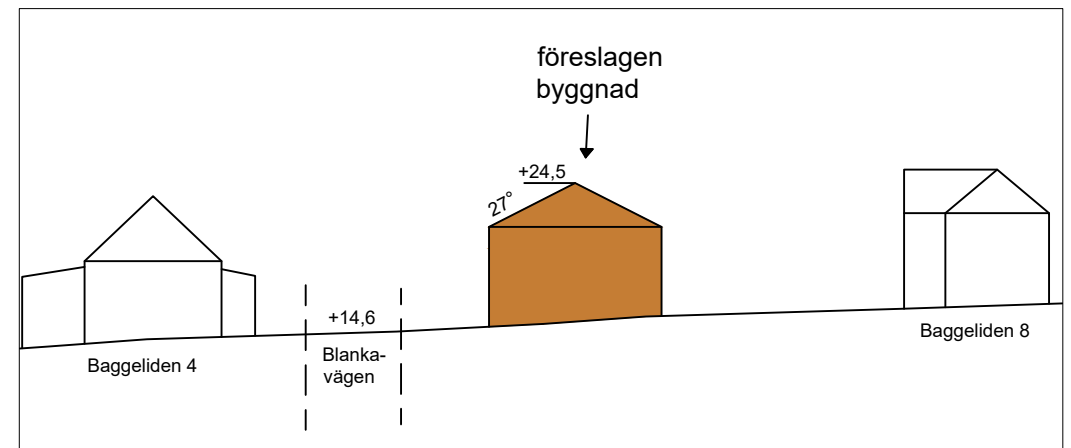

Sektionsritning, vy från väst

Detailplanen är upprättad enligt PBL 2010:900, standard planförfarande

Illustrationsplan / Sektionsritning		Antagandehandling		
Detailplan för bostäder vid Blankavägen, Ugglum 6:160 Partille kommun, Västra Götaland Upprättad 2023-11-27		Beslutsdatum	Instans	
		Uppdrag	2021-11-30	KS
Hanna Areslätt Planeringschef		Samråd	2021-11-30	KS
		Granskning	2023-12-06	KSAU
Frida Källman Planarkitekt		Antagande	2024-04-24	KF
		Laga kraft	2024-05-22	
 PARTILLE KOMMUN		888		