





TILL DETALJPLANEN HÖR FÖLJANDE HANDLINGAR:

- Planbeskrivning
- Genomförandebeskrivning
- Utställningsutlåtande
- Plankarta
- Illustrationskarta
- Gestaltungsprogram

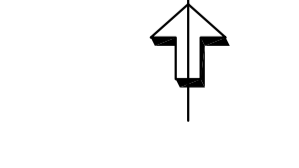

Koordinatsystem: plan, Sverref 99 12 00
Koordinatsystem: NAD, RM 2010

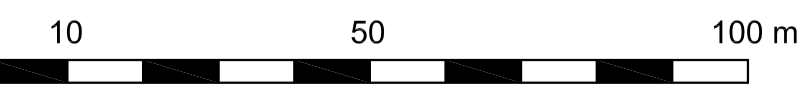

Skala 1:1000 vid format A1

Illustrationskarta	Antagandehandling
Detaljplan för bostäder i Hossaberget, Översjö 4:5 m fl.	
Partille kommun, Västra Götaland	Beslutsdatum 2009-02-17
Upprättad 2014-05-20	Instans KS
	Särskild 2012-05-16
	KSAU
	Utställning 2013-04-17
	KSAU
	Antagande 2014-09-02
	KF
Jörgen Hermansson Samhällsbyggnadschef	Oluf Håkvarsson Planarkitekt
PARTILLE KOMMUN Samhällsbyggnadskontoret	
	851