


GRUNDKARTEBETECKNINGAR

- + — Kommungräns
- — — Traktgräns
- — — Fastighetsgräns
- — — Fastighetsstrand
- — — Tätninggräns
- — — Fastighetsgräns enl JB 1:5
- — — Fastighetsgräns 3D
- UGGLUM 1:76 Traktnamn
- ga-1, s Registrernummer för fastighet
- lr Gemensamhetsanl, samfällighet
- lr Gemensamhetsanläggning, servitut
- — — Ledningsrätt
- E T TV D F El, Tele, KabelTV, Data
- Fjärrvärme, Fjärrkyla, Pipeline
- Nivåkurva, Nivåkurva osäker
- Markhöjd
- Bostadshus, husliv resp takkontur samt skärmfak och trappa
- Komplementbyggnad, övrig byggnad husliv resp takkontur
- Hus i allmänhet
- Transformatorbyggnad
- Fornminne
- Mast
- Stolpe
- Belysningsstolpe
- Elanordning, skåp
- Barrskog
- Lövskog
- Blandskog
- Lövträd
- Barrträd
- Vattenpunkt / Brunn
- Dike, bäck
- Riktningsspil
- Åker
- Äng
- Kärr
- Berg i dagen
- Ägostagsgräns
- Järnväg
- Körbana, kant
- Gång/cykelbana, kant
- Vägtrumma
- Tunnel, körbana och cykel
- Refug
- Stig
- Staket
- Stänt
- Stödmur
- Stenmur
- Häck
- Rutnätskryss

ILLUSTRATIONER


- — — Föreslagen fastighetsgräns
- — — Illustrationslinje
- ▨ Föreslagen byggnad
- + Koordinatkryss

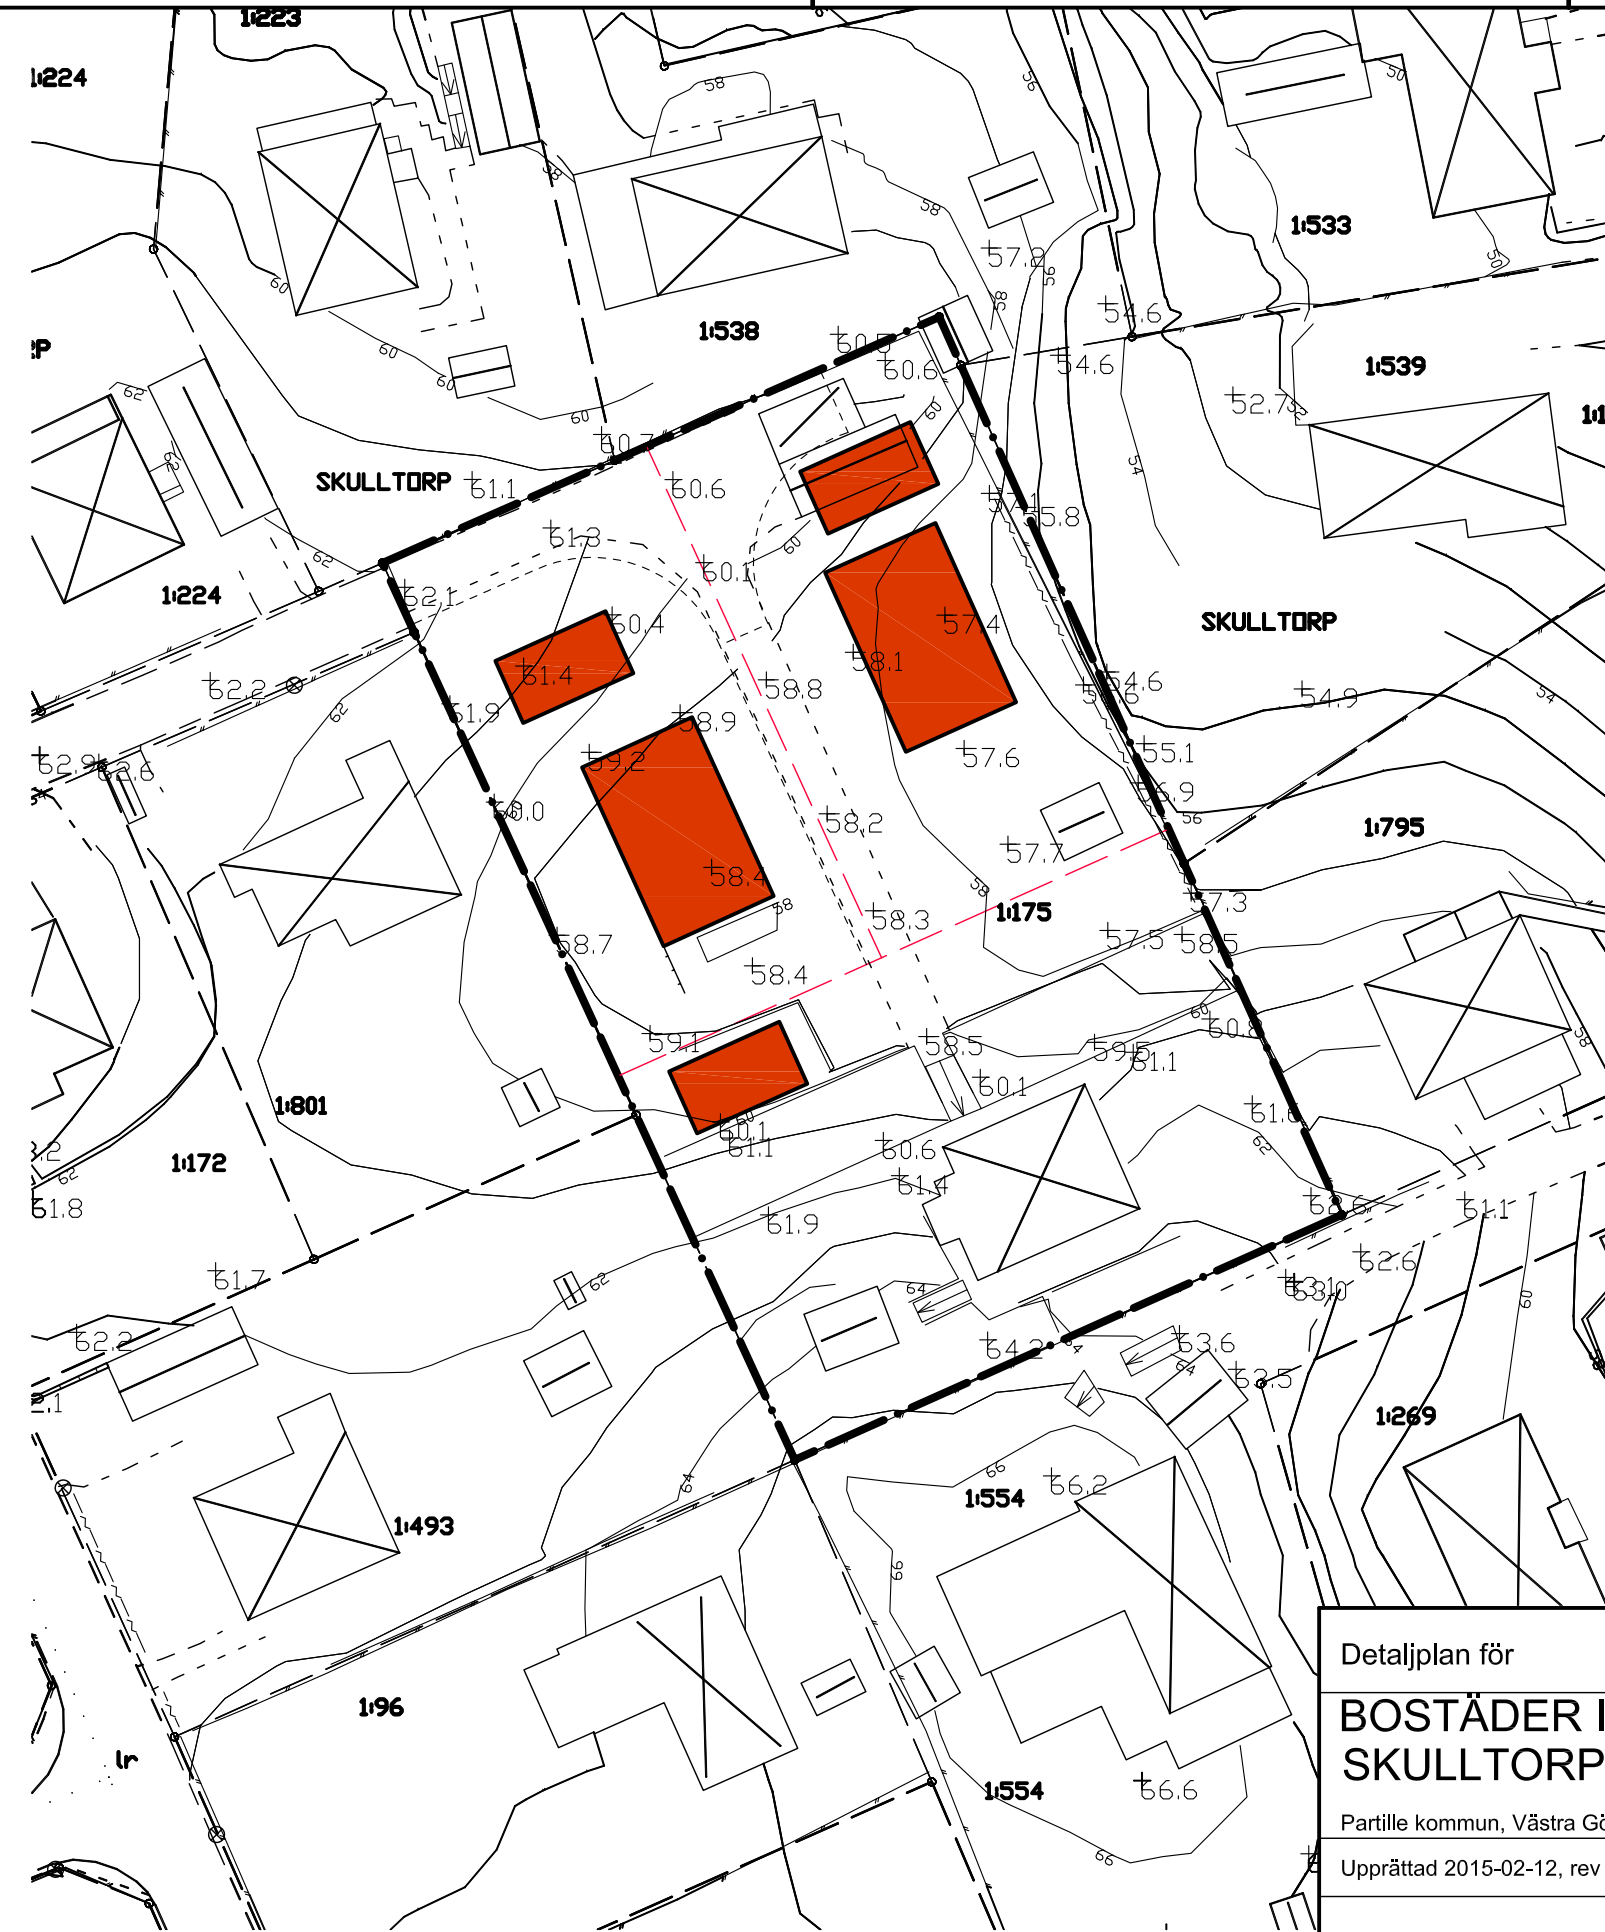

TILL DETALJPLANEN HÖR FÖLJANDE HANDLINGAR:

- ☒ Plankarta
- ☒ Planbeskrivning
- ☒ Fastighetsförteckning
- ☒ Grundkarta
- ☒ Illustrationskarta
- ☒ Geoteknisk utredning
- ☒ Granskningsutlåtande

Koordinatsystem plan, Sweref 99 12 00  
Koordinatsystem höjd, RH 2000

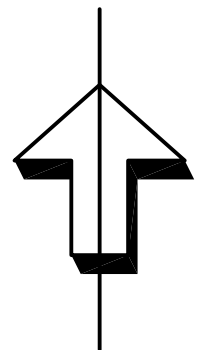

Skala 1:500 vid format A3

Illustrationskarta

Detaljplan för		Antagandehandling		
<b>BOSTÄDER INOM SKULLTORP 1:175</b>		Beslutsdatum	Instans	
		Uppdrag	2014-06-16	BMN
Partille kommun, Västra Götaland		Samråd	2014-12-08	
		Underrättelse	2015-02-23	BMN
Upprättad 2015-02-12, rev 2015-04-09		Antagande	2015-04-20	BMN
		Laga kraft	2015-09-23	
Sofia Werdell Ribba vik Bygg- och miljöchef		Anna-Maria Ceder Planarkitekt, Norconsult AB		
		<b>857e</b>		