

+ —————

UGGLUM
1:76
ga-1, s

lr

E T TV D F

+ 00

k
x
o
□
* *
* *
* *
*
○

→ ←



#

✕

~


+ —————

kommungräns
 Traktgräns
 Fasthetsgräns
 Fasthetssstrand
 Tätningsgräns
 Fasthetsgräns enl JB 15
 Fasthetsgräns 3D
 Traktnamn
 Registreringsnummer för fastighet
 Gemensamhetsanl., samfällighet
 Gemensamhetsanläggning, servitut
 Ledningsrätt
 El, Tele, KabelTV, Data
 Fjärrvärme, Fjärrkyla, Pipeline
 Nivåkurva, Nivåkurva osäker
 Markhöjd
 Bostadshus, husliv resp takkontur
 samt skärmtak och trappa
 Komplementbyggnad, övrig byggnad
 husliv resp takkontur
 Hus i allmänhet
 Transformatorbyggnad
 Fornminne
 Mast
 Stolpe
 Belysningsstolpe
 Elanordning, skåp
 Barrskog
 Lövskog
 Blandskog
 Lövträd
 Barrträd
 Vattenpunkt / Brunn
 Dike, bäck
 Riktningspil
 Åker
 Ång
 Kärr
 Berg i dagen
 Ågöslagsgräns
 Järnväg
 Körbana, kant
 Gång/cykelbana, kant
 Vägtrumma
 Tunnel, körbana och cykel
 Refug
 Stig
 Staket
 Slänt
 Stodmur
 Stenmur
 Häck
 Rutnätskryss

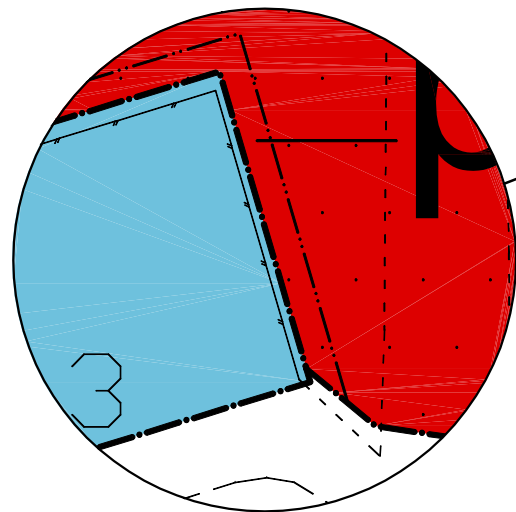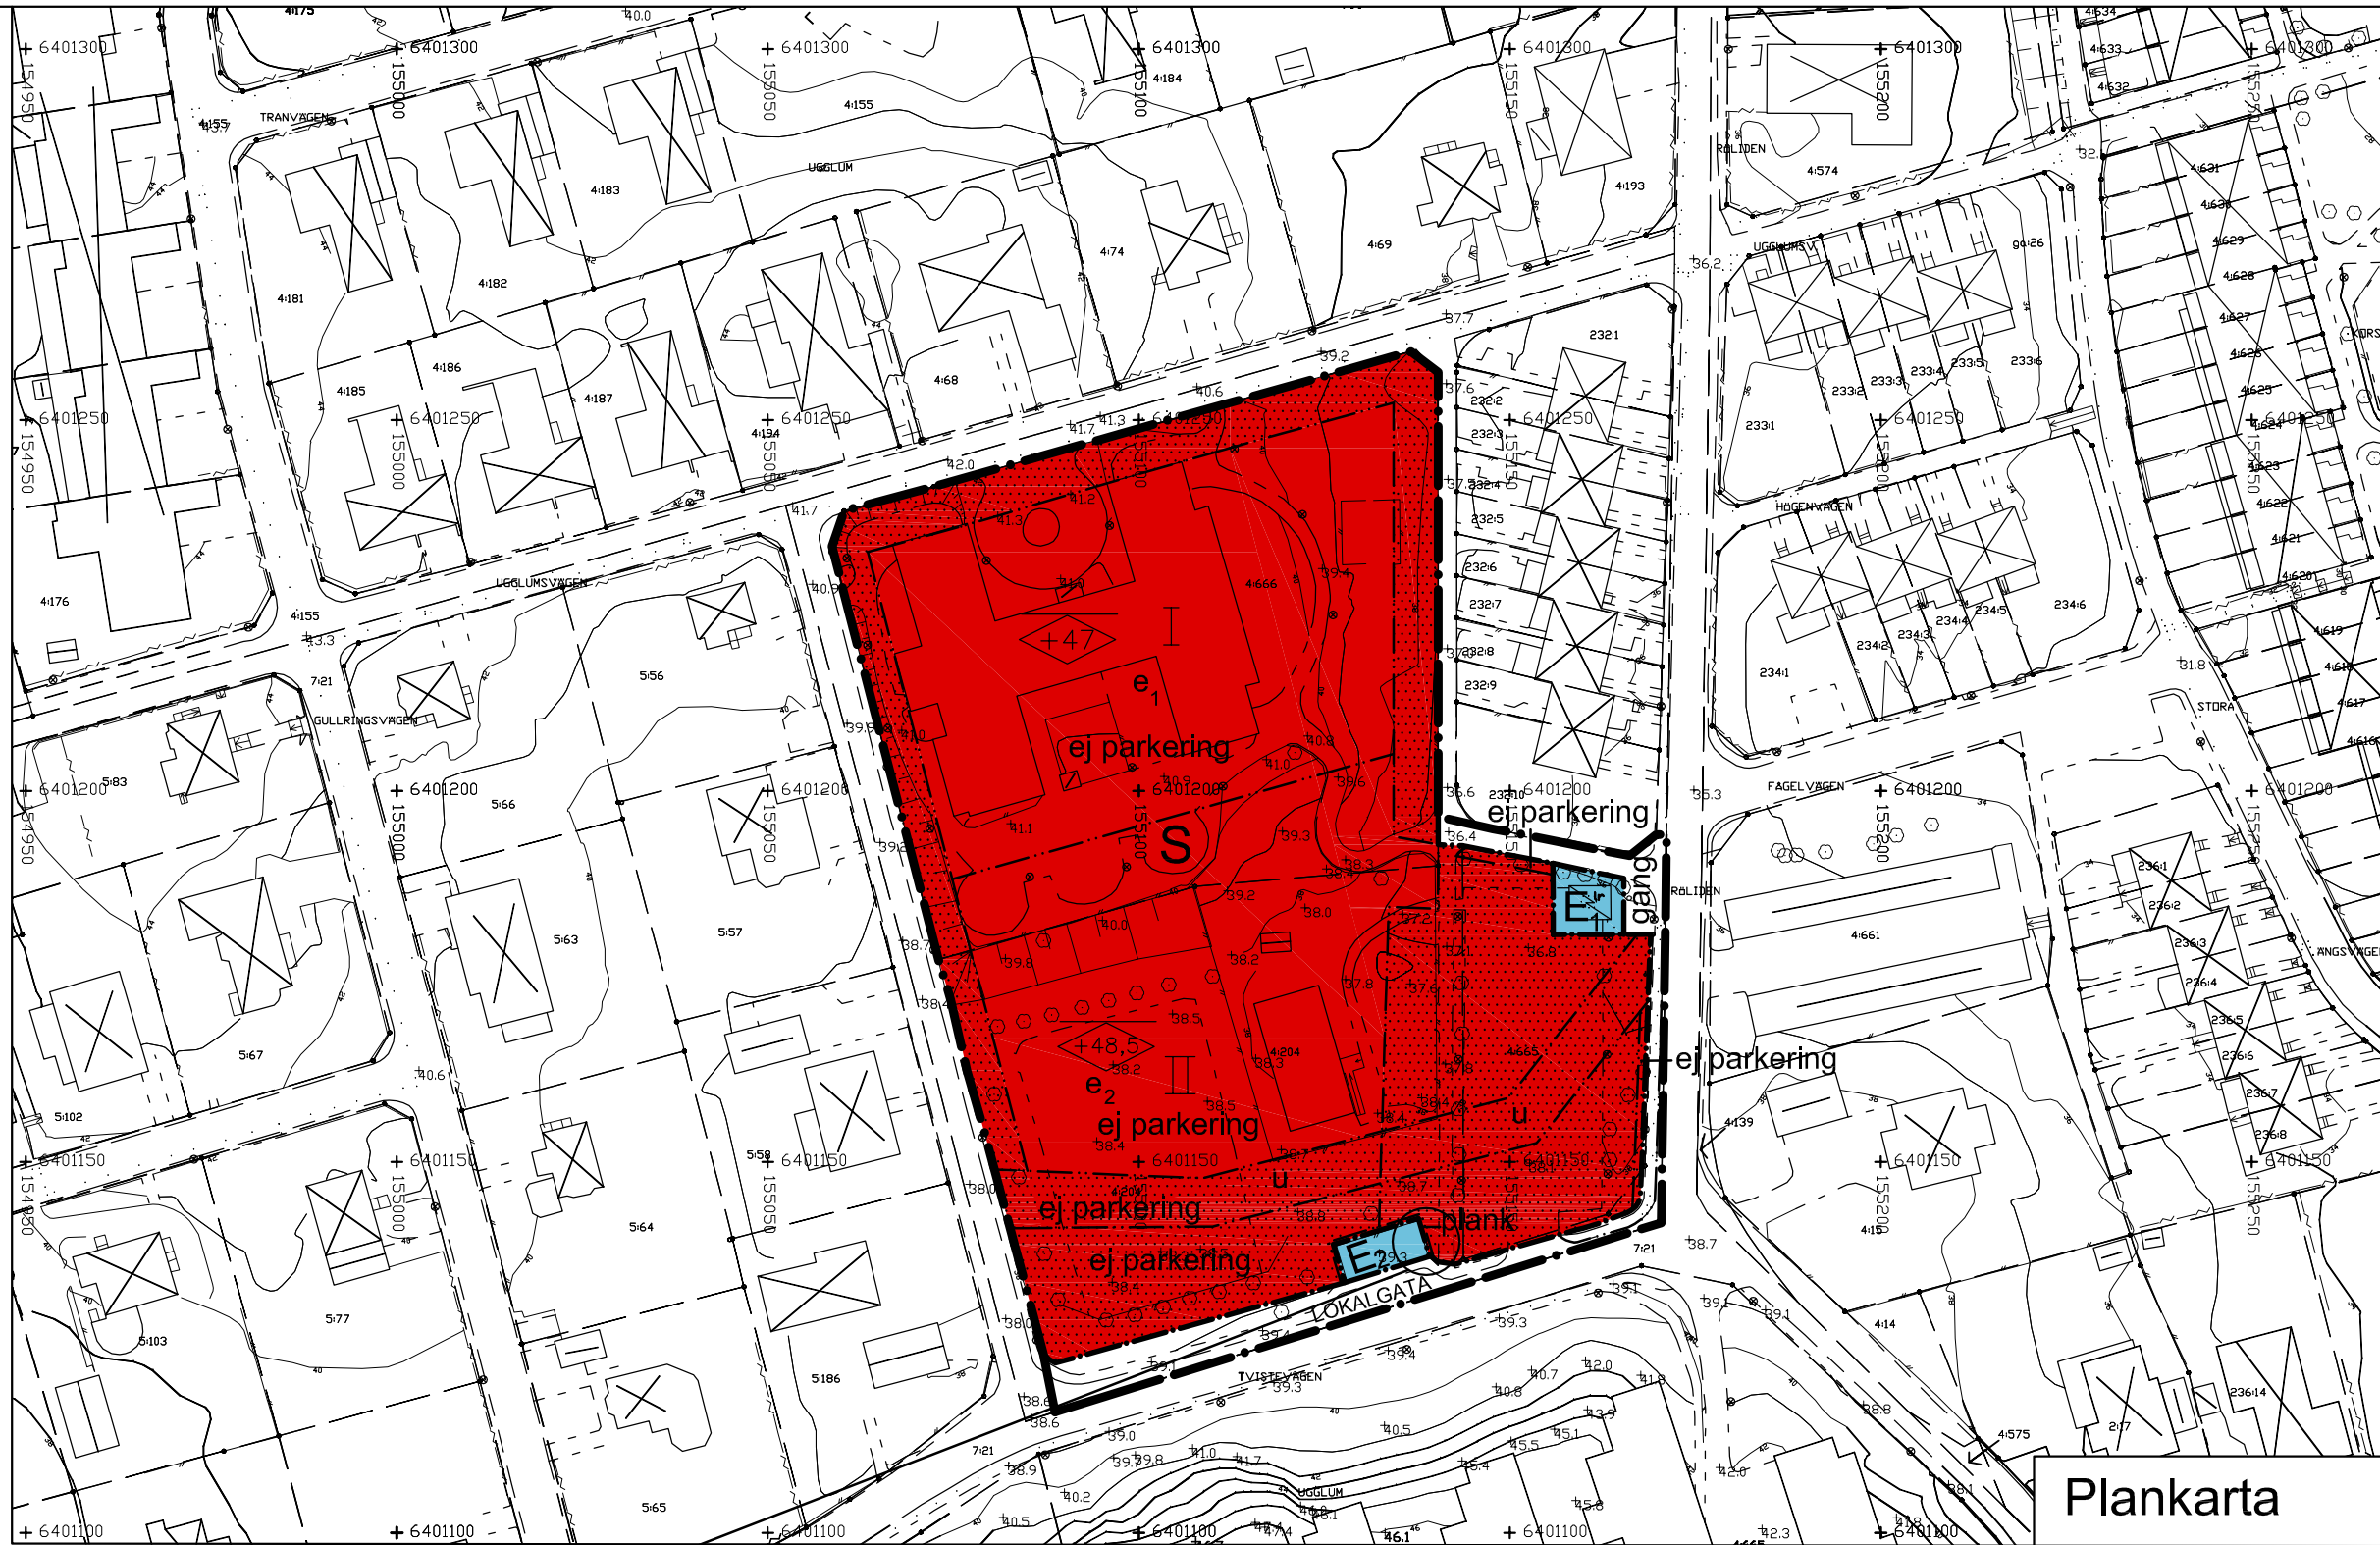

Inzoomning av plankarta,
skala 1:200 vid format A2.

Kopians likhet med
originalet betygar

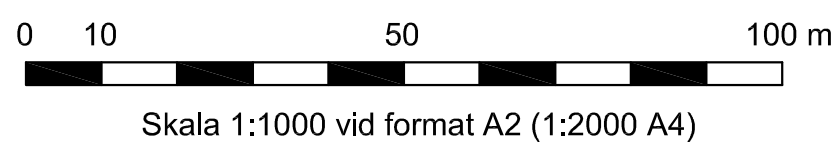

Följande gäller inom områden med nedanstående beteckningar. Där beteckning saknas gäller bestämmelsen inom hela planområdet. Endast angiven användning och utformning är tillåten.

 Planområdesgräns
 Användningsgräns
 Egenskapsgräns

LOKALGATA	Gata som ingår i huvudnätet
E_1	Transformatorstation
E_2	Återvinningsstation

S Skola

gång Gångväg

e₁ Största sammanlagda byggnadsarea är 1200 kvadratmeter.

e₂ Största byggnadsarea är 950 kvadratmeter för huvudbyggnad, och 100 kvadratmeter för komplementbyggnad. Utöver tillåten byggnadsarea får skärmtak uppföras.

☐ Byggnad får inte uppföras.


☐ U Marken skall vara tillgänglig för allmännyttiga underjordiska ledningar.

ej parkering Parkeringsplats får inte finnas.

	Högsta nockhöjd i meter över nollplanet.
	Högsta antal våningar inklusive souterrängvåning.
plank	Plank får uppföras till en höjd av högst 1.6 meter.

Genomförandetiden slutar 10 år efter det att planen vunnit laga kraft.

- ☒ Plan- och illustrationskarta
- ☒ Planbeskrivning
- ☒ Granskningsutlåtande
- ☒ Fastighetsförteckning
- ☒ Grundkarta

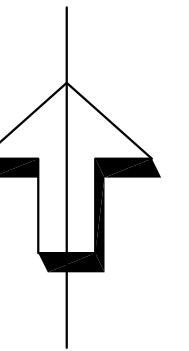

Plan- och illustrationskarta		Antagandehandling	
Detaljplan för förskola Kullegården, Ugglum 4:204 m.fl.		Beslutsdatum	Instans
		Uppdrag	KS
Partille kommun, Västra Götaland		Samråd	KSAU
Upprättad 2016-03-22		Granskning	KSAU
Denis Nähring Carin Gustrin Planeringschef Planarkitekt		Antagande	KF
		Laga kraft	
		2016-07-14	
 PARTILLE KOMMUN		865	