



GRUNDKARTEBETECKNINGAR

- Fastighetsgräns 3D
- UGGLUM
- 1:76
- ga:1, s
- Ir
- E, T, TV, D, F
- El, Tele, Kabel, TV, Data, Fjärrvärme, Fjärrkyla, Pipeline
- Nivåkurva, Nivåkurva osäker
- Markhöjd
- Bostadshus, hustliv resp takkontur samt skärmtak och trappa
- Komplementbyggnad, övrig byggnad hustliv resp takkontur
- Hus i allmänhet
- Transformatorbyggnad
- Fornminne
- Mast
- Stolpe
- Belysningsstolpe
- Elanordning, skåp
- Barrskog, Lövskog, Blandskog, Lövträd, Barrträd
- Vattenpunkt / Brunn
- Dike, bäck, Riktningspil
- Åker
- Äng
- Kärr
- Berg i dagen
- Ägoslagsgräns
- Körbana, kant
- Gång/cykelbana, kant
- Vägtrumma
- Tunnel, körbana och cykel
- Refug
- Stig
- Staket
- Slänt
- Stödmur
- Stenmur
- Häck
- Ruffnätskryss

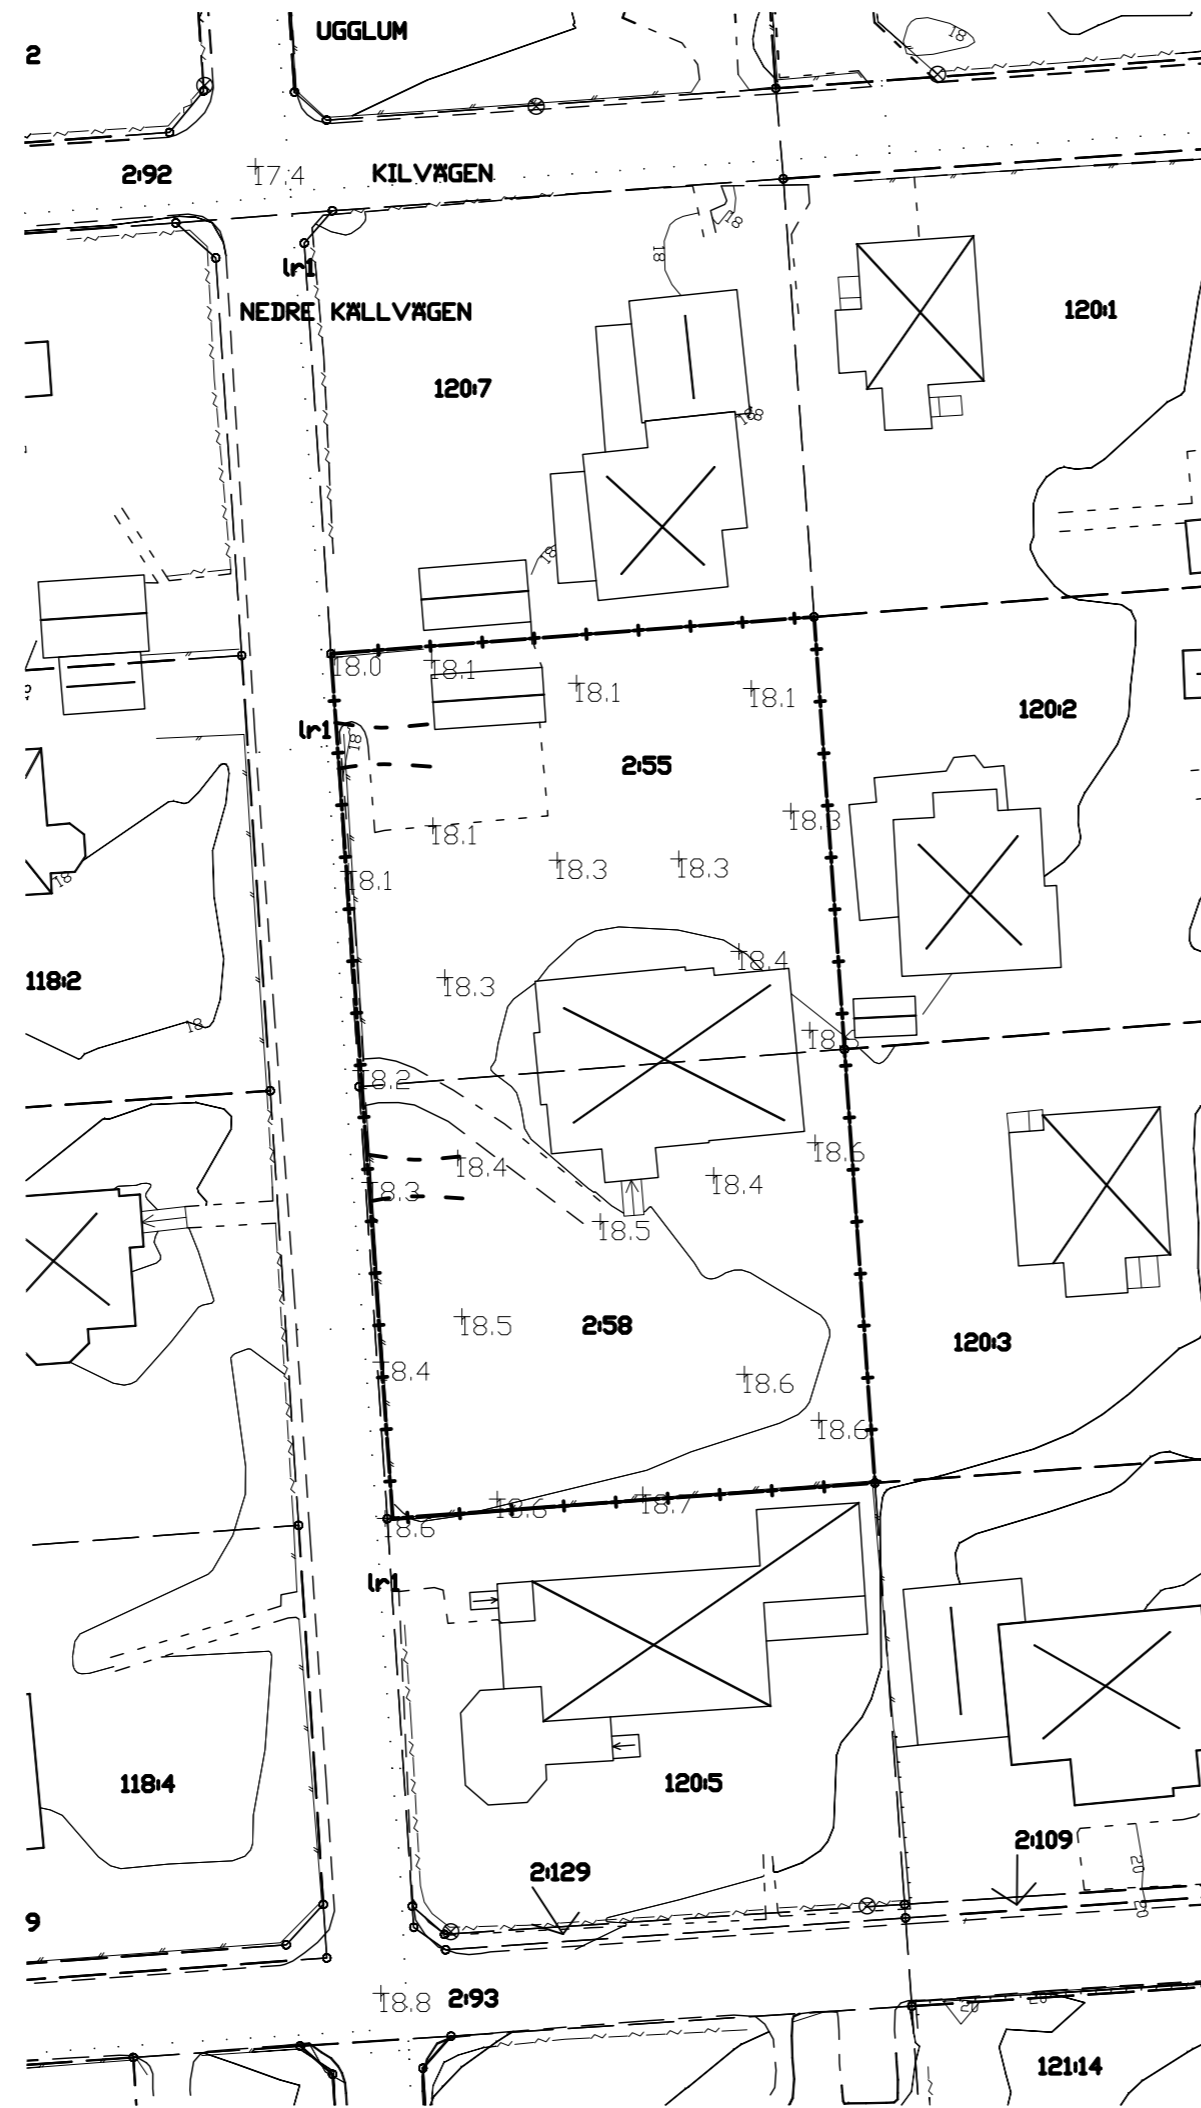

Detaljplan

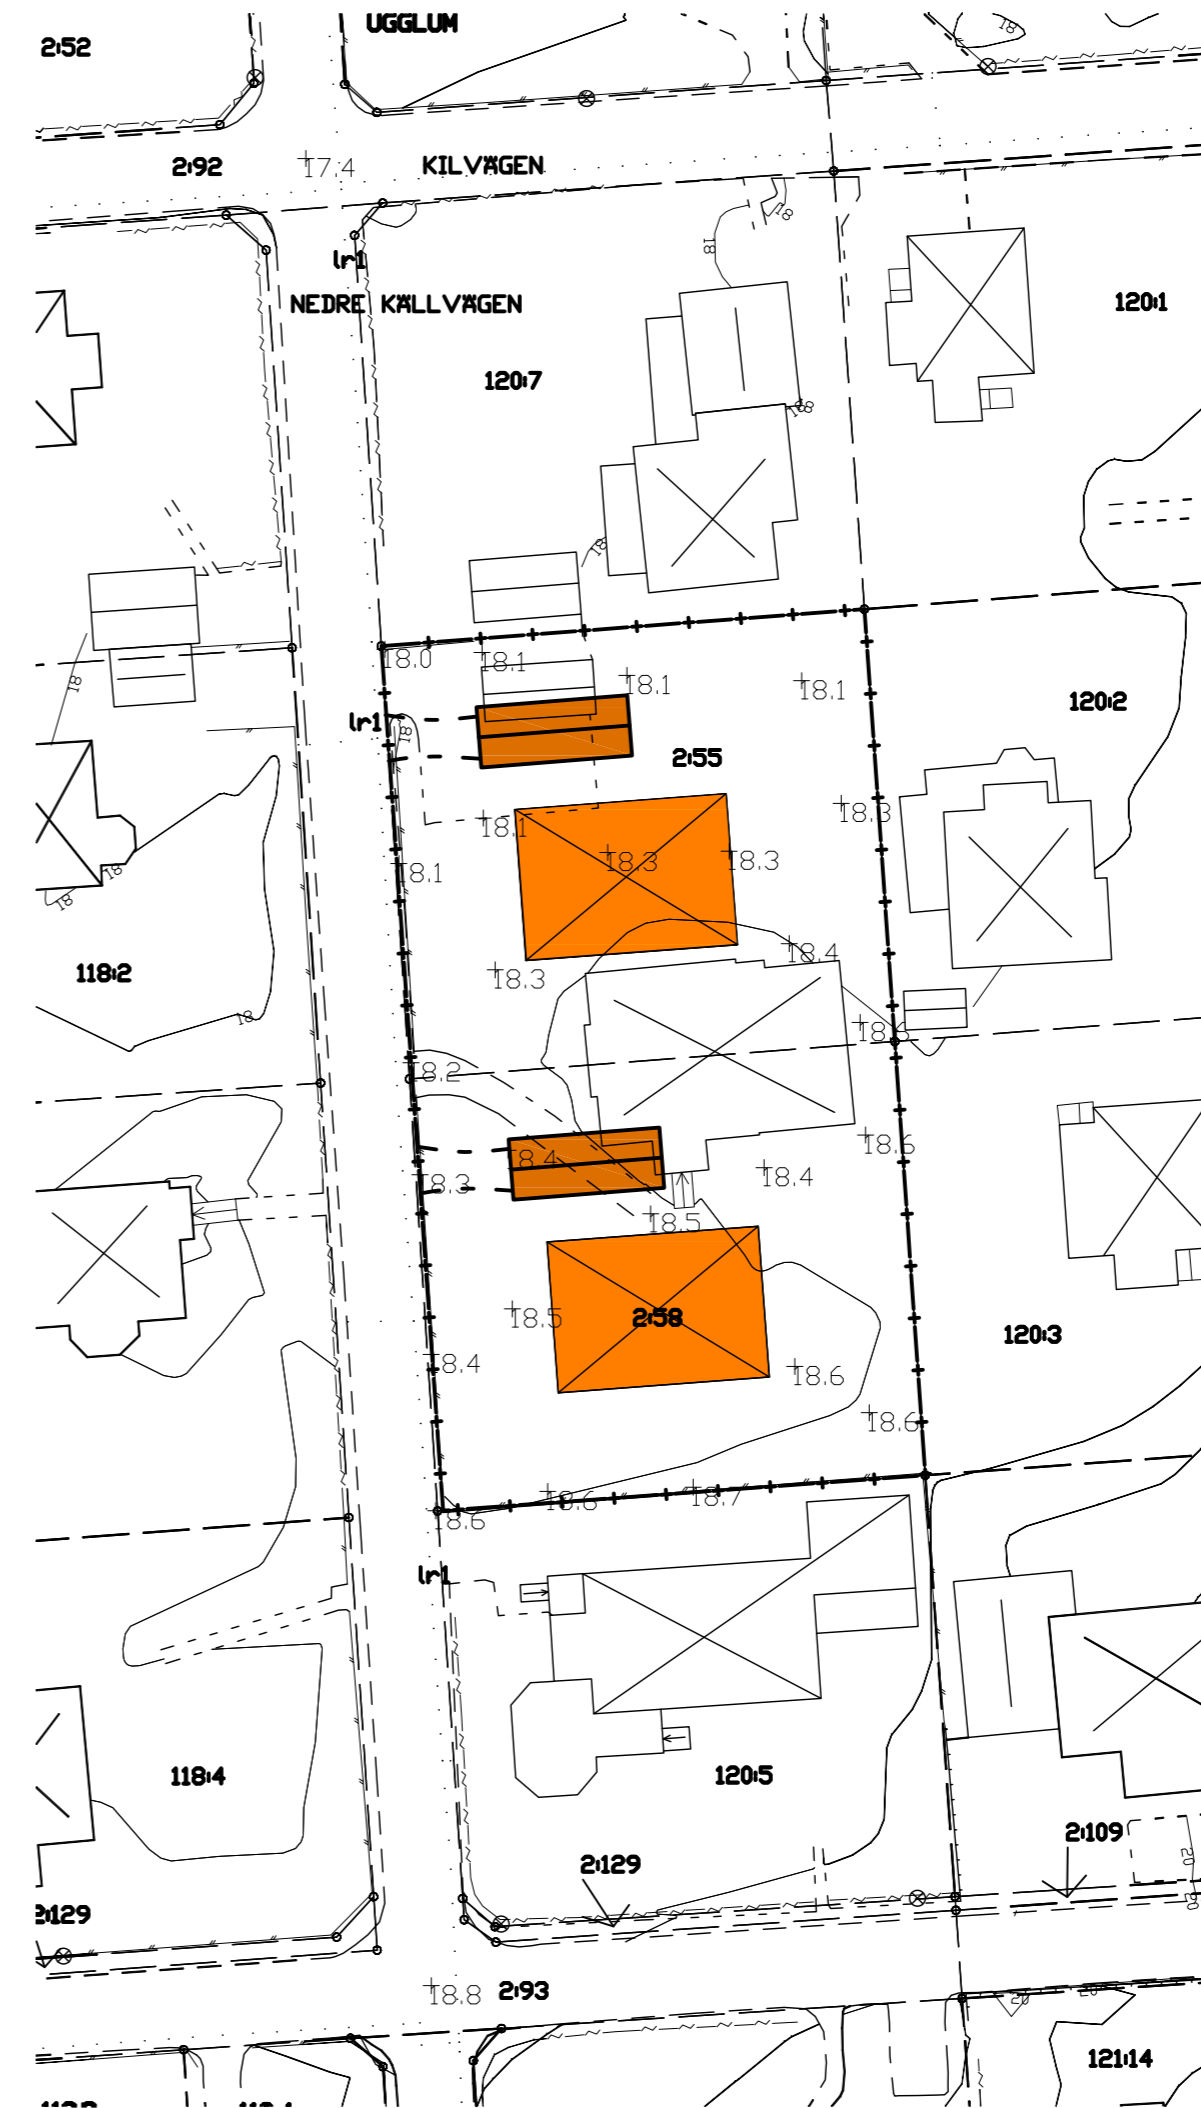

Illustrationsplan

PLANBESTÄMMELSER

Följande gäller inom områden med nedanstående beteckningar. Endast angiven användning och utformning är tillåten. Där beteckning saknas gäller bestämmelsen inom hela planområdet.

GRÄNSER

Gräns för område inom vilket fastighetsindelingsbestämmelser upphör att gälla

Vad som i gällande detaljplan (plannummer 1) avser tomt och tomtindelingsgräns skall i framtiden gälla fastighet och fastighetsgräns inom planområdet.

Planbestämmelser enligt detaljplan nummer 1 ska gälla för fastigheterna Ugglum 2:55 och 2:58.


ADMINISTRATIVA BESTÄMMELSER

Genomförandetiden slutar 5 år efter det att planen vunnit laga kraft

TILL DETALJPLANEN HÖR FÖLJANDE HANDLINGAR:

- Planbeskrivning
- Granskningsutlåtande
- Plankarta
- Illustrationskarta
- Fastighetsförteckning

Koordinatsystem plan, Sweref 99 12 00
Koordinatsystem höjd, RH 2000

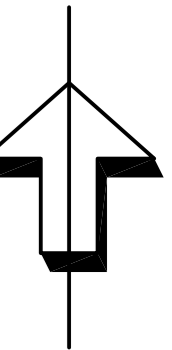

Detalj- och illustrationsplan, enkelt planförfarande		Antagandehandling	
Upphävande av fastighetsindelingsbestämmelser inom del av detaljplan för kvarteret Violen, Sävedalen		Beslutsdatum	Instans
Partille kommun, Västra Götaland		2013-03-26	BMN
Upprättad 2014-11-03		2014-08-25	BMN
		2014-11-17	BMN
		2014-12-18	
Isabella Helge Bygg- och miljöchef		Magnus Björmed Planarkitekt	
PARTILLE KOMMUN Samhällsbyggnadskontoret		853e	