


GRUNDKARTEBETECKNINGAR

- Kommungräns
- Traktgräns
- Fastighetsgräns
- Fastighetsstrand
- Tätninggräns
- Fastighetsgräns enl JB 1:5
- Fastighetsgräns 3D
- UGGLUM**
- 1:76 Traktnamn
- ga:1, s Registreringsnummer för fastighet
- Gemensamhetsanl, samfällighet
- lr Ledningsrätt
- E T TV D F El, Tele, KabelTV, Data
- Fjärrvärme, Fjärrkyla, Pipeline
- Nivåkurva, Nivåkurva osäker
- Markhöjd
- Bostadshus, husliv resp takkontur samt skärmtak och trappa
- Komplementbyggnad, övrig byggnad husliv resp takkontur
- Hus i allmänhet
- Transformatorbyggnad
- Fornminne
- Mast
- Stolpe
- Belysningsstolpe
- Elanordning, skåp
- Barrskog
- Lövskog
- Blandskog
- Lövträd
- Barrträd
- Vattenpunkt / Brunn
- Dike, bäck
- Riktningsspil
- Åker
- Äng
- Kärr
- Berg i dagen
- Ägoslagsgräns
- Järnväg
- Körbana, kant
- Gång/cykelbana, kant
- Vägtrumma
- Tunnel, körbana och cykel
- Refug
- Stig
- Staket
- Slänt
- Stödmur
- Stenmur
- Häck
- Rutnätskruss

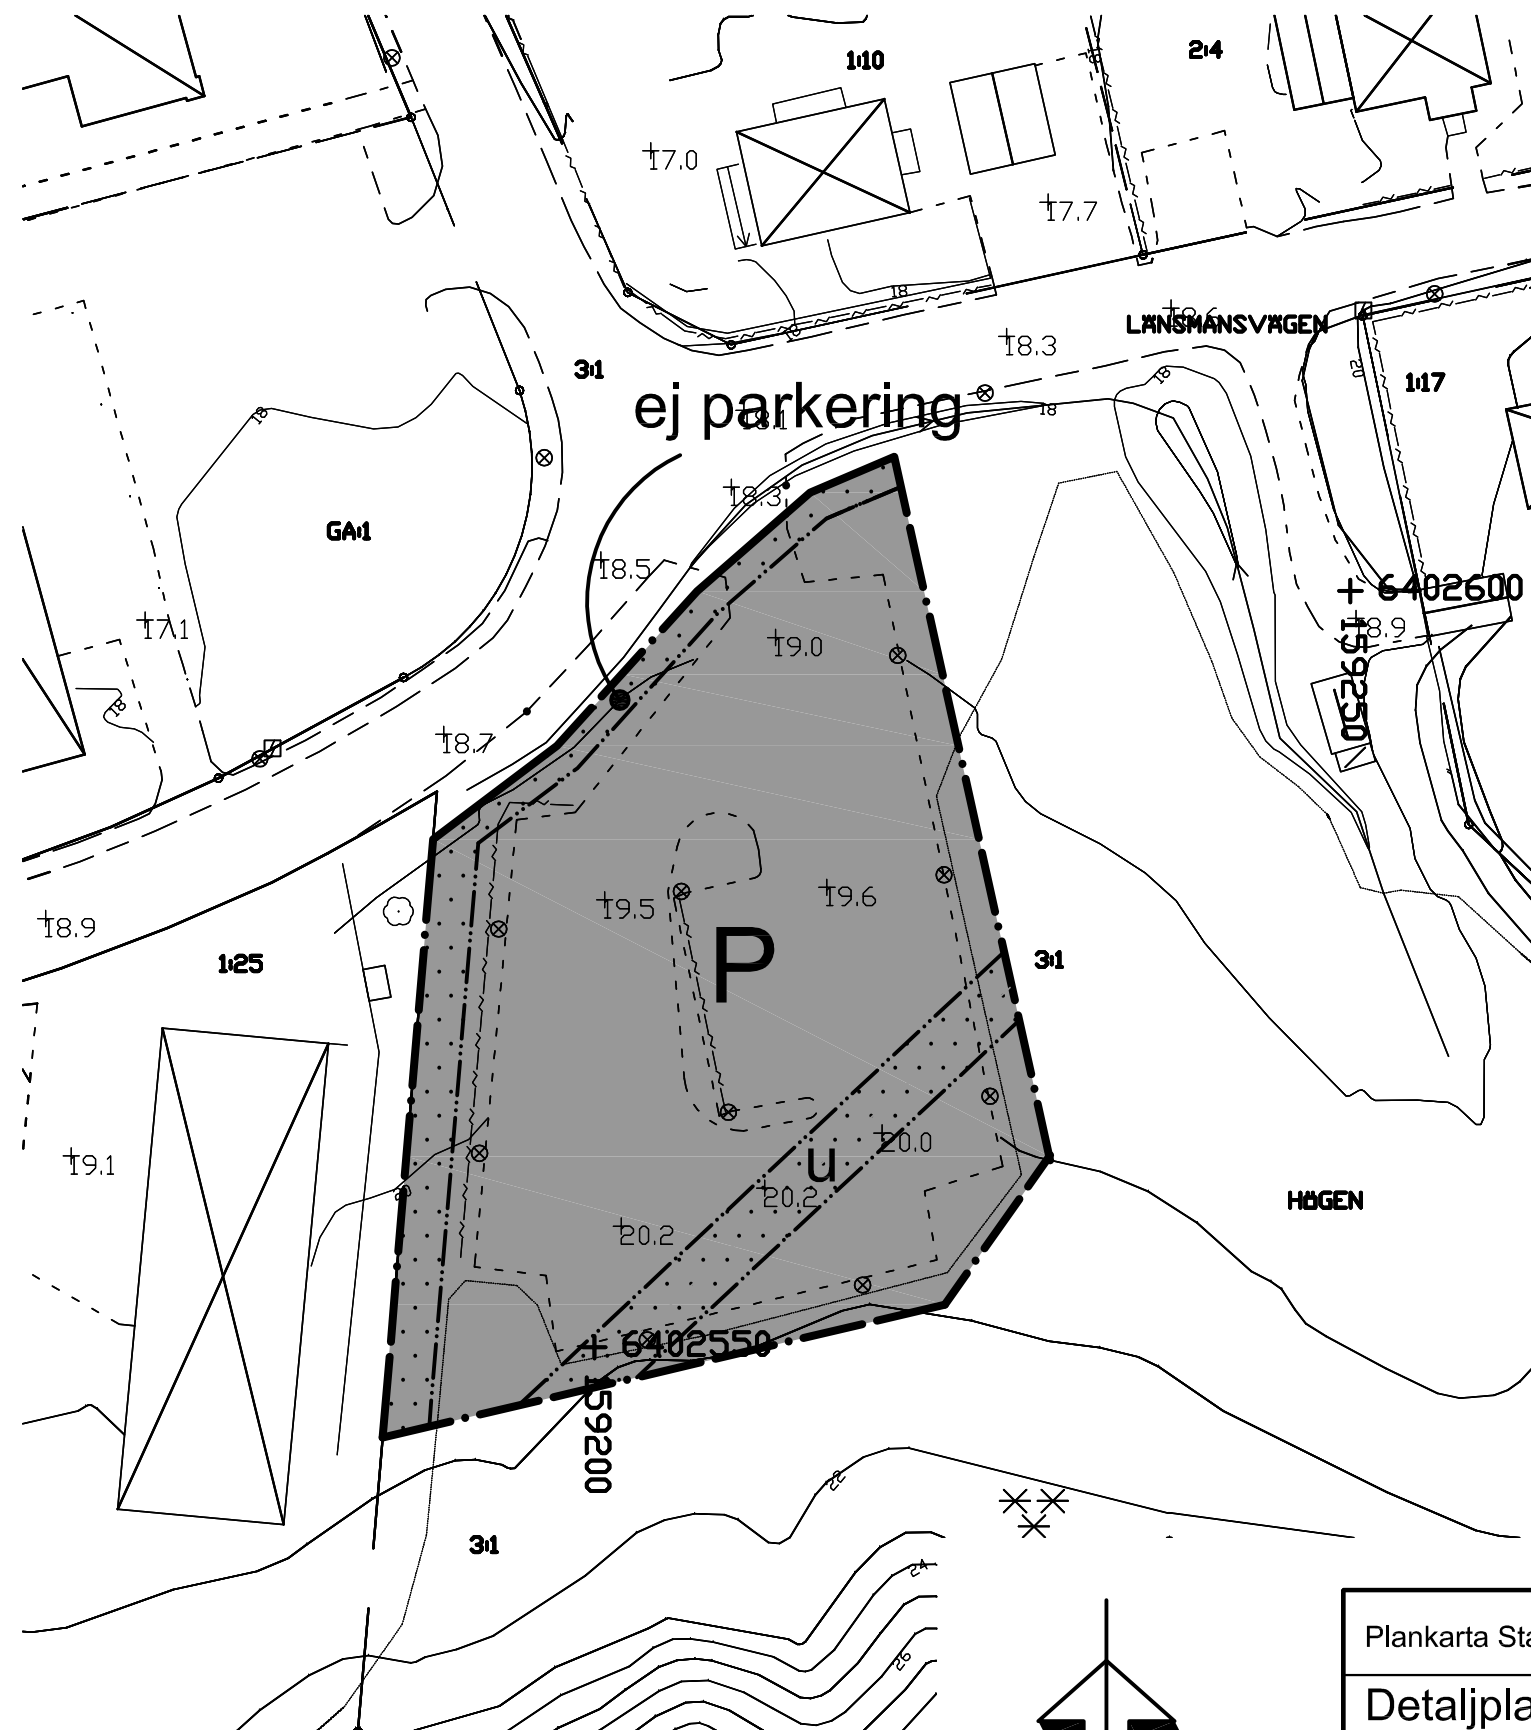

PLANBESTÄMMELSER

Följande gäller inom områden med nedanstående beteckningar. Där beteckning saknas gäller bestämmelsen inom hela planområdet. Endast angiven användning och utformning är tillåten.

GRÄNSBETECKNINGAR

- Planområdesgräns
- Egenskapsgräns

ANVÄNDNING AV KVARTERSMARK

- Parkering

BEGRÄNSNING AV MARKENS BEBYGGANDE

- Byggnad får inte uppföras.
- u** Marken ska vara tillgänglig för allmännyttiga underjordiska ledningar
- ej parkering** Parkering får inte anordnas.

ADMINISTRATIVA BESTÄMMELSER

Genomförandetiden slutar 5 år efter det att planen vunnit laga kraft

TILL DETALJPLANEN HÖR FÖLJANDE HANDLINGAR:

- Plankarta
- Planbeskrivning
- Fastighetsförteckning
- Granskningsutlåtande
- Bergtekniskt utlåtande

Koordinatsystem plan, Sweref 99 12 00
Koordinatsystem höjd, RH 2000

Kopians överensstämmelse med originalet betygas



Plankarta Standardförfarande	Antagandehandling	
Detaljplan för Parkering, del av Högen 3:1 Partille kommun, Västra Götaland	Beslutsdatum	Instans
	2015-03-23	BMN
Upprättad 2016-02-04	Samråd	2015-03-23
	Granskning	2015-08-24
Denis Nähring Planeringschef	Antagande	2016-03-14
	Laga kraft	2016-04-12
Helena Bråtegren Planarkitekt	863	