


GRUNDKARTEBETECKNINGAR

- + — Kommungräns
- — — Traktgräns
- — — Fastighetsgräns
- — — Fastighetsstrand
- — — Tätninggräns
- — — Fastighetsgräns enl JB 1:5
- — — Fastighetsgräns 3D
- UGGLUM Traktnamn
- 1:76 Registreringsnummer för fastighet
- ga:1, s Gemensamhetsanl, samfällighet
- lr Gemensamhetsanläggning, servitut
- — — Ledningsrätt
- E T TV D F El, Tele, KabelTV, Data
- — — Fjärrvärme, Fjärrkyla, Pipeline
- — — Nivåkurva, Nivåkurva osäker
- + 00 Markhöjd
- ⊗ Bostadshus, hustiv resp takkontur
- ⊗ Komplementbyggnad, övrig byggnad
- ⊗ hustiv resp takkontur
- ⊗ Hus i allmänhet
- ⊗ Transformatorbyggnad
- ⊗ Fornminne
- ⊗ Mast
- ⊗ Stolpe
- ⊗ Belysningsstolpe
- ⊗ Elanordning, skåp
- ⊗ Barrskog
- ⊗ Lövskog
- ⊗ Blandskog
- ⊗ Lövträd
- ⊗ Barrträd
- ⊗ Vattenpunkt / Brunn
- Dike, bäck
- Riktningspil
- Åker
- Äng
- Kärr
- Berg i dagen
- Ägoslagsgräns
- Järnväg
- Körbana, kant
- Gång/cykelbana, kant
- Vägrumma
- Tunnel, körbana och cykel
- Refug
- Stig
- Staket
- Slänt
- Stödmur
- Stenmur
- Häck
- + Rutnätskruss

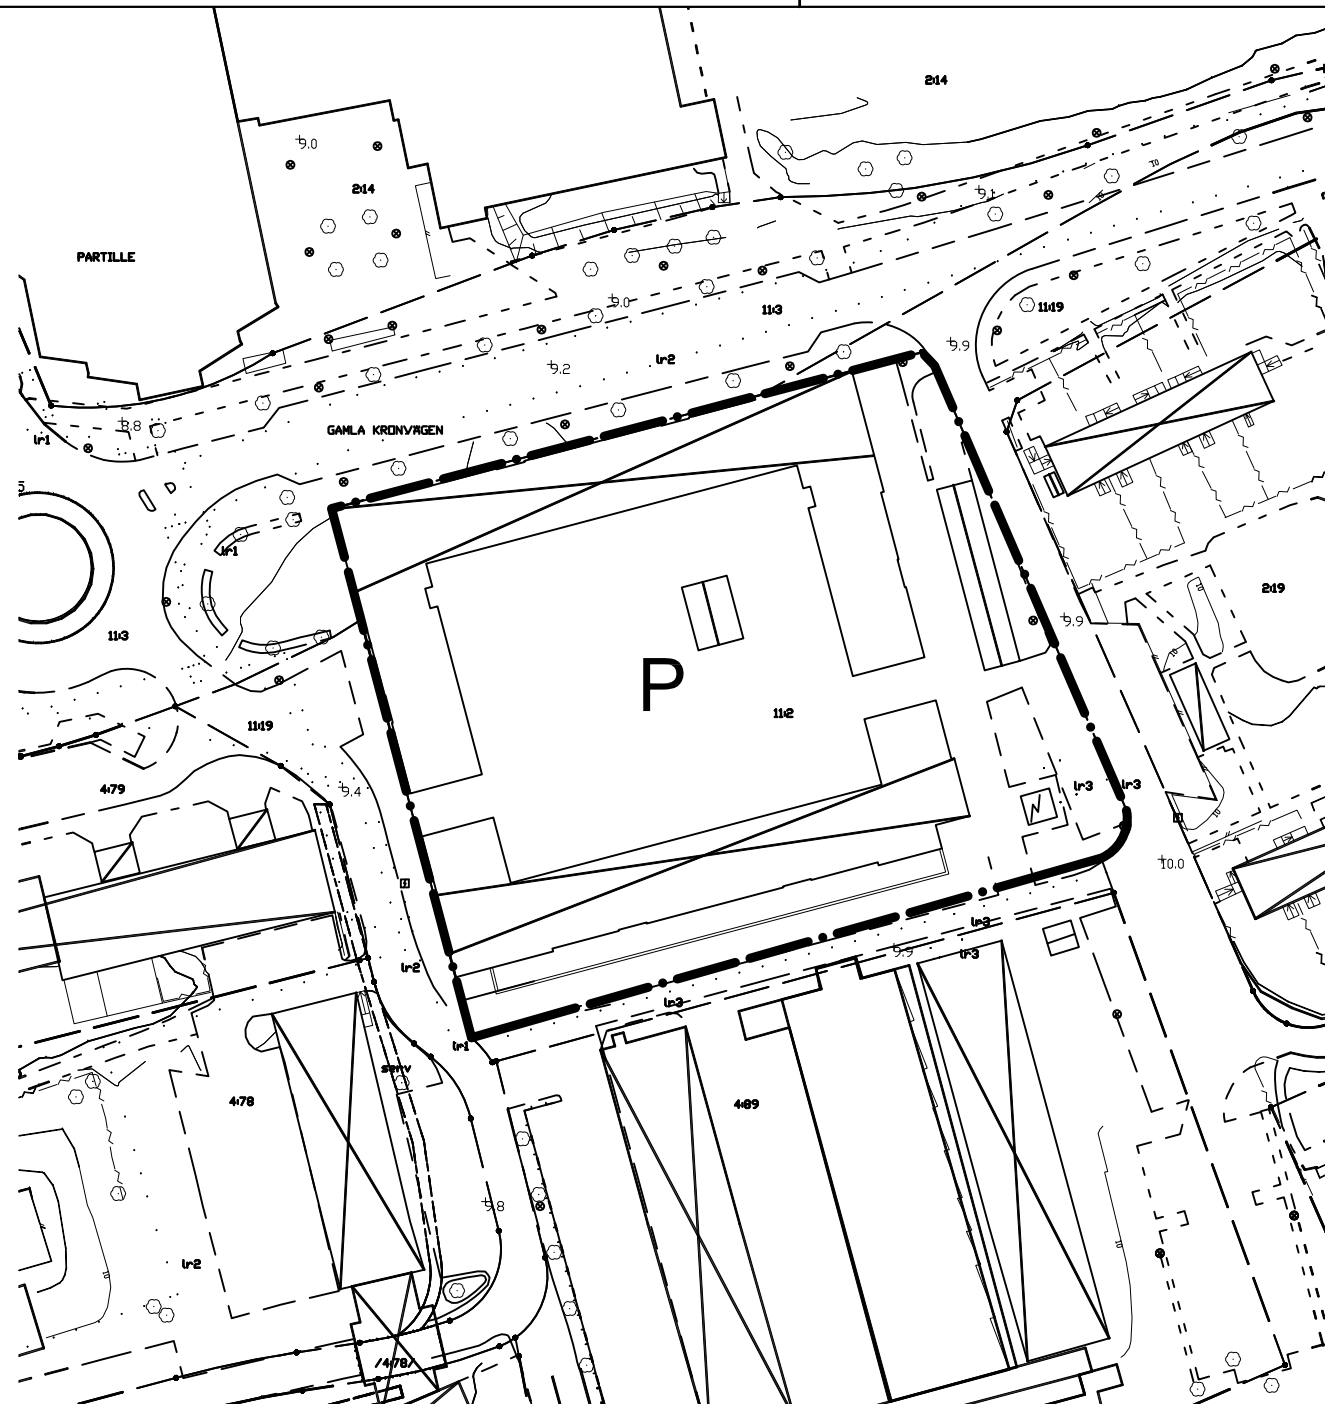

Tillägg till plankarta

TILLÄGG TILL PLANBESTÄMMELSER

Följande gäller inom områden med nedanstående beteckningar. Där beteckning saknas gäller bestämmelsen inom hela planområdet. Endast angiven användning och utformning är tillåten. Underliggande detaljplan (detaljplan för bostäder i Partille centrum, Partille 11:2, laga kraft 2007-04-01), gäller jämsides med ändringen.

GRÄNSBETECKNINGAR

— · — · — · — · — Gräns för område där tillägg till planbestämmelser ska gälla

ANVÄNDNING AV KVARTERSMARK


⊗ P Parkering

ADMINISTRATIVA BESTÄMMELSER

Genomförandetiden för denna ändring är fem år från den dag beslutet att anta ändring vinner laga kraft.

0 20 100

Skala 1:1000 vid format A3

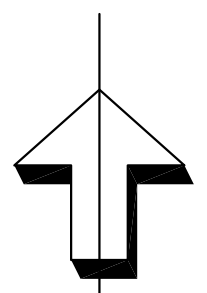

TILL ÄNDRING AV DETALJPLANEN HÖR FÖLJANDE HANDLINGAR:

- ☒ Tillägg till plankarta
- ☒ Tillägg till planbeskrivning
- ☒ Fastighetsförteckning
- ☒ Grundkarta
- ☒ Särskilt utlåtande

Koordinatsystem plan, Sweref 99 12 00
Koordinatsystem höjd, RH 2000

Ändring av del av detaljplan för		Antagandehandling	
BOSTÄDER I PARTILLE CENTRUM PARTILLE 11:2		Beslutsdatum	Instans
		Uppdrag	
Partille kommun, Västra Götaland		2014-09-22	BMN
		Antagande	
Upprättad 2015-03-12		2015-03-23	BMN
		Laga kraft	
Sofia Werdell Ribba vik Bygg- och miljöchef		2015-05-06	
		Anna-Maria Ceder Planarkitekt, Norconsult AB	
		855e	