


GRUNDKARTEBETECKNINGAR

- Kommungräns
- Traktgräns
- Fastighetsgräns
- Fastighetsstrand
- Tätningsgräns
- Fastighetsgräns enl JB 1:5
- Fastighetsgräns 3D
- UGGLUM 1:76
- ga-1, s
- Lr
- E T TV D F
- Nivåkurva, Nivåkurva osäker
- Markhöjd
- Bostadshus, husliv resp fakkontur samt skärmfak och trappa
- Komplementbyggnad, övrig byggnad husliv resp fakkontur
- Hus i allmänhet
- Transformatorbyggnad
- Fornminne
- Mast
- Stolpe
- Belysningsstolpe
- Elanordning, skåp
- Barrskog
- Lövskog
- Blandskog
- Lövträd
- Barrträd
- Vattenpunkt / Brunn
- Dike, bäck
- Riktningsspil
- Åker
- Äng
- Kärr
- Berg i dagen
- Ägoslagsgräns
- Järnväg
- Körbana, kant
- Gång/cykelbana, kant
- Vägtrumma
- Tunnel, körbana och cykel
- Refug
- Stig
- Staket
- Slänt
- Stödmur
- Stenmur
- Häck
- Rutnätskruss

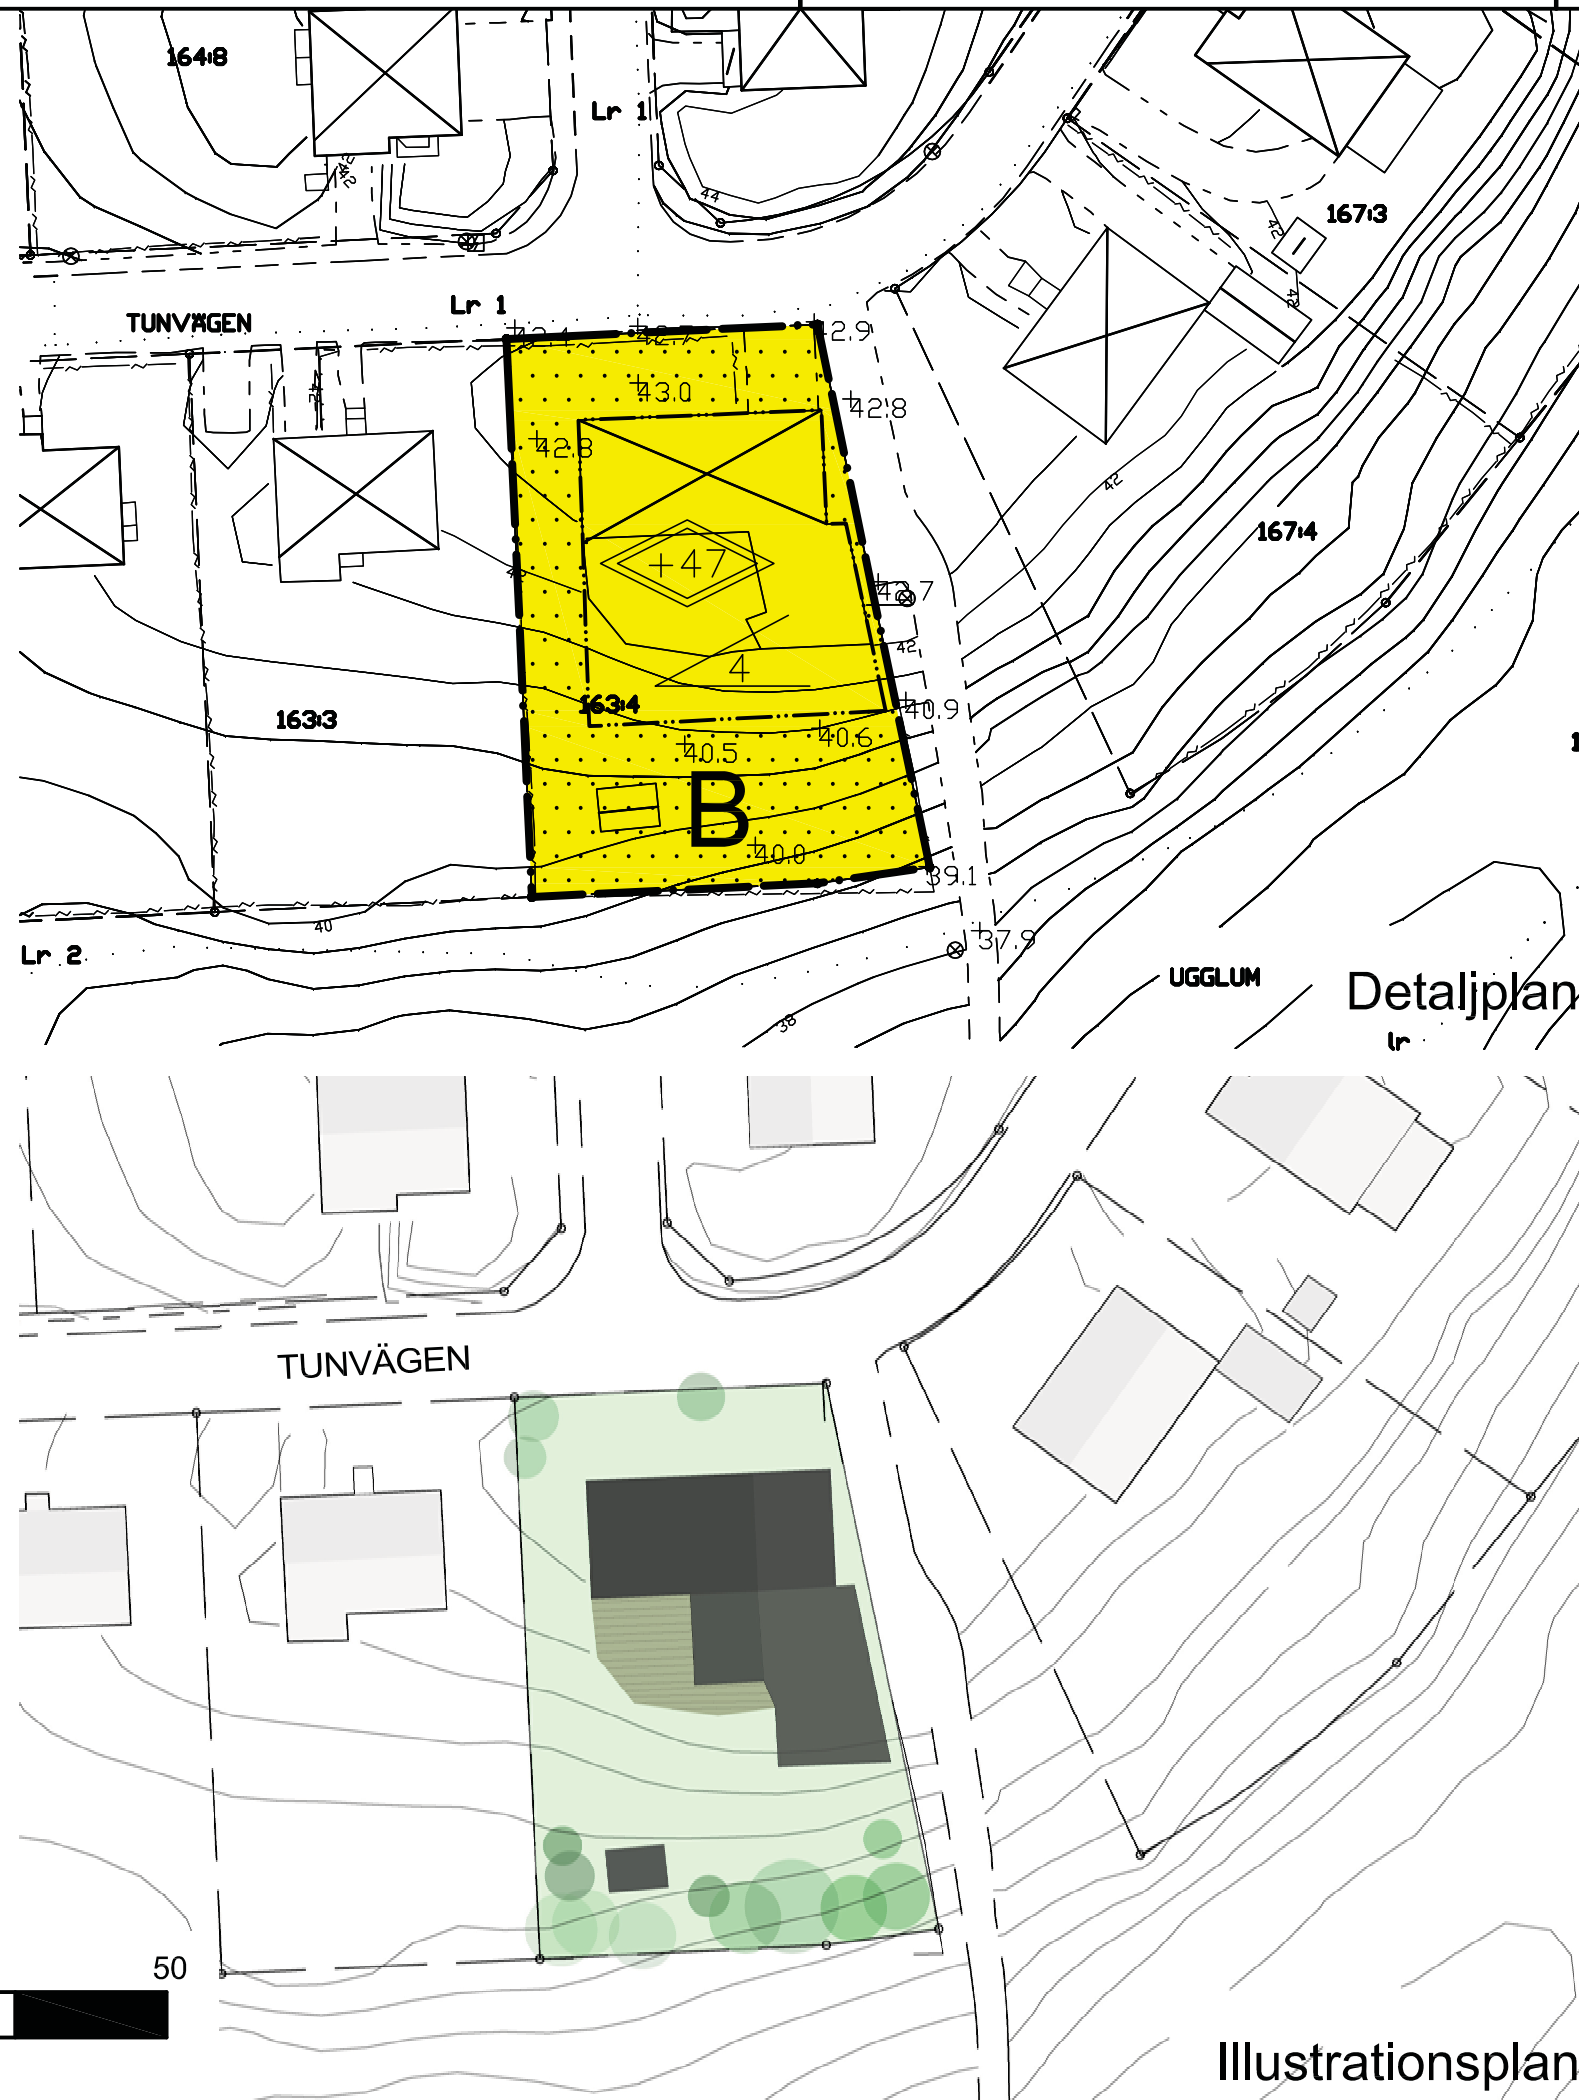

PLANBESTÄMMELSER

Följande gäller inom områden med nedanstående beteckningar. Där beteckning saknas gäller bestämmelsen inom hela planområdet. Endast angiven användning och utformning är tillåten.

GRÄNSBETECKNINGAR

- Planområdesgräns.
- Egenskapsgräns.

ANVÄNDNING AV KVARTERSMARK

- B Bostäder, högst två lägenheter per fastighet.

UTNYTTJANDEGRAD

- 14** Minsta tillåtna tomtstorlek är 800 kvadratmeter. Största tillåtna byggnadsarea är 230 kvadratmeter, varav maximalt 40 kvadratmeter garage.

Vind får ej inredas.

BEGRÄNSNING AV MARKENS BEBYGGANDE

- Byggnad får ej uppföras.


PLACERING, UTFORMNING, UTFÖRANDE

- Högsta nockhöjd i meter över nollplanet.
- Lägsta taklutning i grader.

TILL DETALJPLANEN HÖR FÖLJANDE HANDLINGAR:

- Planbeskrivning
- Plan- och illustrationskarta
- Granskningsutlåtande

Koordinatsystem plan, Sweref 99 12 00  
Koordinatsystem höjd, RH 2000

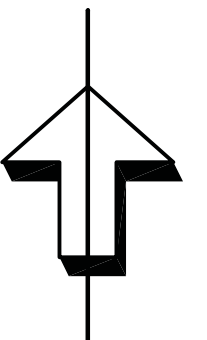

0 10 50

Skala 1:500 vid format A3

Illustrationsplan

Detalj- och illustrationsplan- Enkelt förfarande		Antagandehandling	
Tillbyggnad och påbyggnad av enbostadshus, Ugglum 163:4		Beslutsdatum	Instans
		2010-02-11	BMN
Partille kommun, Västra Götaland		Samråd	BMN
		2014-07-11	BMN
Upprättad 2014-09-09		Antagande	BMN
		2014-09-22	BMN
Isabella Helge Bygg- och miljöchef		Laga kraft	
		2014-10-23	
Carin Gustaf Planarkitekt		PARTILLE KOMMUN Samhällsbyggnadskontoret	
			852e