


GRUNDKARTEBETECKNINGAR

- Kommungräns
- Traktgräns
- Fastighetsgräns
- Fastighetsstrand
- Tättningsgräns
- Fastighetsgräns ent JB 15
- Fastighetsgräns 3D
- UGGLUM 176 ga:l, s
- Traktnamn
- Registreringsnummer för fastighet
- Gemensamhetsanl, samfällighet
- Ledningsrätt
- El, Tele, KabelTV, Data, Fjärrvärme, Fjärrkyla, Pipeline
- Nivåkurva, Nivåkurva osäker
- Markhöjd
- Bostadshus, husliv resp fakkontur samt skärmfak och trappa
- Komplementbyggnad, övrig byggnad husliv resp fakkontur
- Hus i allmänhet Transformatorbyggnad
- Fornminne
- Mast
- Stolpe
- Belysningsstolpe
- Elanordning, skåp
- Barrskog
- Lövskog
- Blandskog
- Lövträd
- Barrträd
- Vattenpunkt / Brunn
- Dike, bäck
- Riktningsspil
- Åker
- Äng
- Kärr
- Berg i dagen
- Ägoslagsgräns
- Järnväg
- Körbana, kant
- Gång/cykelbana, kant
- Vägtrumma
- Tunnel, körbana och cykel
- Refug
- Stig
- Staket
- Slänt
- Stödmur
- Stenmur
- Häck
- Rutnätskryss

ILLUSTRATIONER

- Befintlig byggnad
- Föreslagen byggnad
- Befintligt/föreslaget träd
- Markparkering
- Koordinatkruss

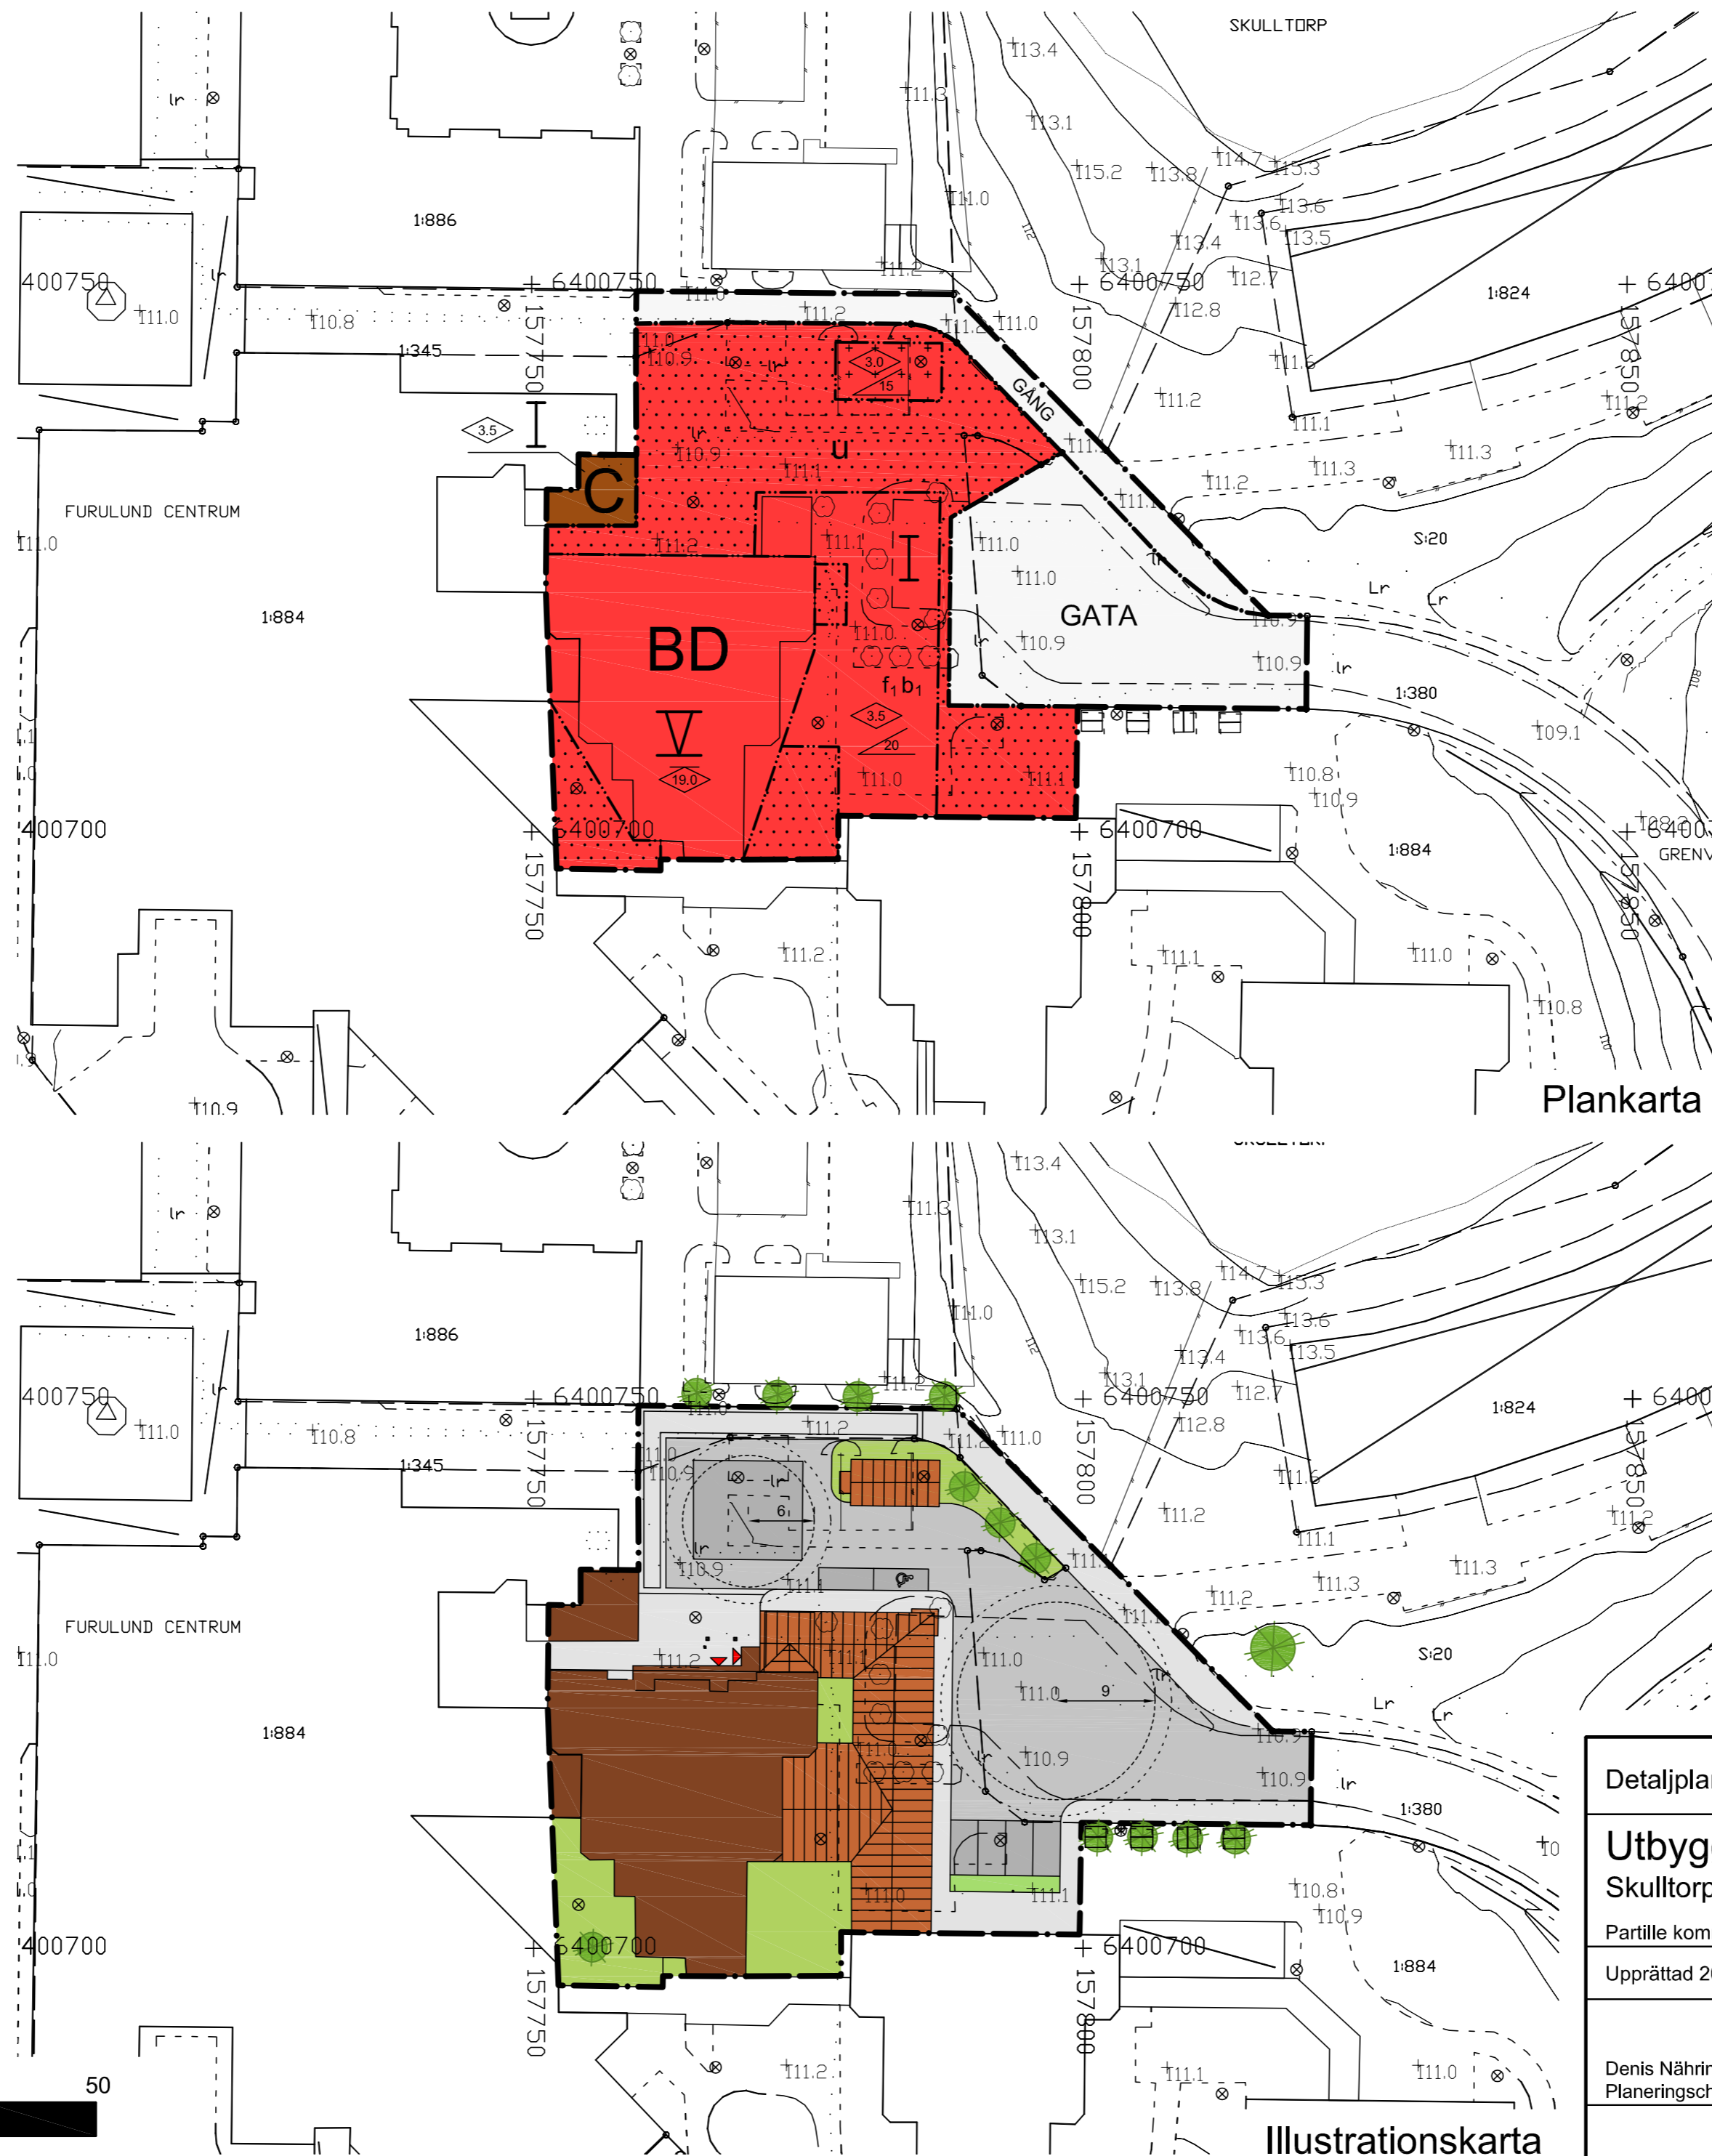

PLANBESTÄMMELSER

Följande gäller inom områden med nedanstående beteckningar. Där beteckning saknas gäller bestämmelsen inom hela planområdet. Endast angiven användning och utformning är tillåten.

GRÄNSBETECKNINGAR

- Planområdesgräns
- Användningsgräns
- Egenskapsgräns

ANVÄNDNING AV ALLMÄN PLATS

- Gata
- Gångväg

ANVÄNDNING AV KVARTERSMARK

- Bostäder och vård
- Centrum

EGENSKAPSBESTÄMMELSER FÖR KVARTERSMARK

BEBYGGANDETS OMFATTNING

- Byggnad får inte uppföras
- Marken får endast bebyggas med komplementbyggnad
- Högsta byggnadshöjd i meter
- Högsta nockhöjd i meter
- Största taklutning i grader

UTFORMNING

- Byggnad skall utföras med sadeltak
- Högsta antal våningar

UTFÖRANDE

- Grundläggning med källare får inte förekomma

ADMINISTRATIVA BESTÄMMELSER

Genomförandetiden slutar 5 år efter det att planen vunnit laga kraft


MARKRESERVAT FÖR ALLMÄNNYTTIGT ÄNDAMÅL

- Marken skall vara tillgänglig för allmännyttiga underjordiska ledningar

TILL DETALJPLANEN HÖR FÖLJANDE HANDLINGAR:

- Plankarta med illustration
- Planbeskrivning
- Behovsbedömning och checklista
- Granskningsutlåtande
- Fastighetsförteckning
- Grundkarta

Koordinatsystem plan, Sweref 99 12 00
Koordinatsystem höjd, RH 2000

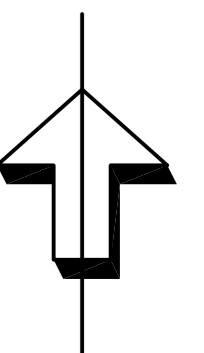

Detaljplan för		Antagandehandling	
Utbyggnad av vårdcentral i Furulund, Skulltorp 1:884 m fl		Beslutsdatum	Instans
		2015-05-26	KS
Partille kommun, Västra Götaland		Samråd	KSAU
		2015-10-14	KSAU
Upprättad 2015-12-28		Granskning	KSAU
		2015-10-14	KSAU
Denis Nähring Planeringschef		Antagande	KF
		Laga kraft	
		2016-02-23	
Karin Jern Planarkitekt		862	