

Entré i nivå med gata
Pollarrad markerar entréer

Slät gatsten Gatsten

73 platser

Ävt Teknik 73 m²

Ävt Teknik 50 m²

SEKTION M1

SEKTION M2

SEKTION M3

Entré i nivå med gata
Pollarrad markerar entréer


Entré utgår, byggnad nås från gavlarna


JONSEREDS FABRIKER

GATA GAMLA FABRIKEN


SKISS 2016 08 23

LANDSKAPSGRUPPEN, SKALA 1:600 (A3)

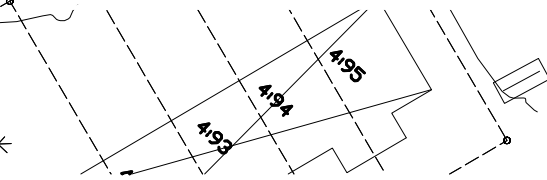


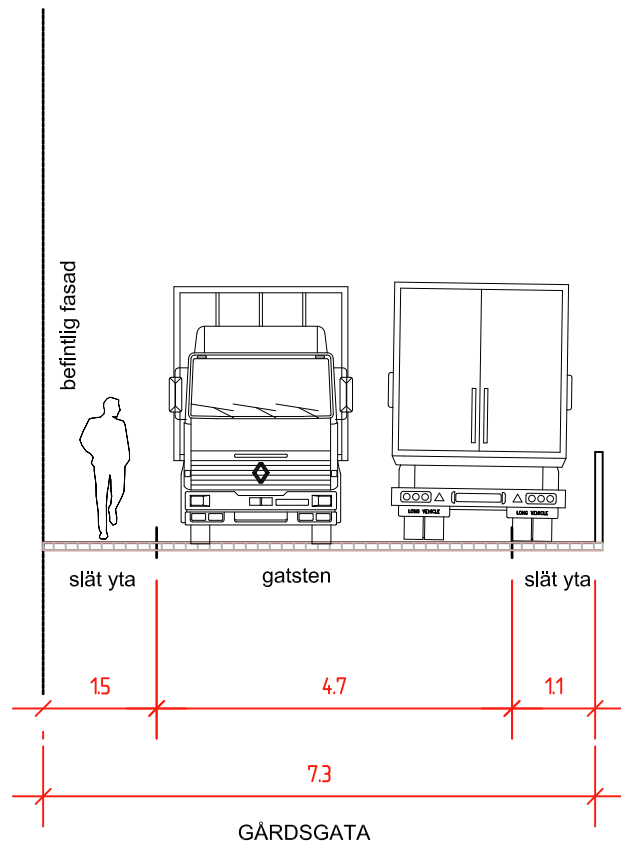

SEKTION M1

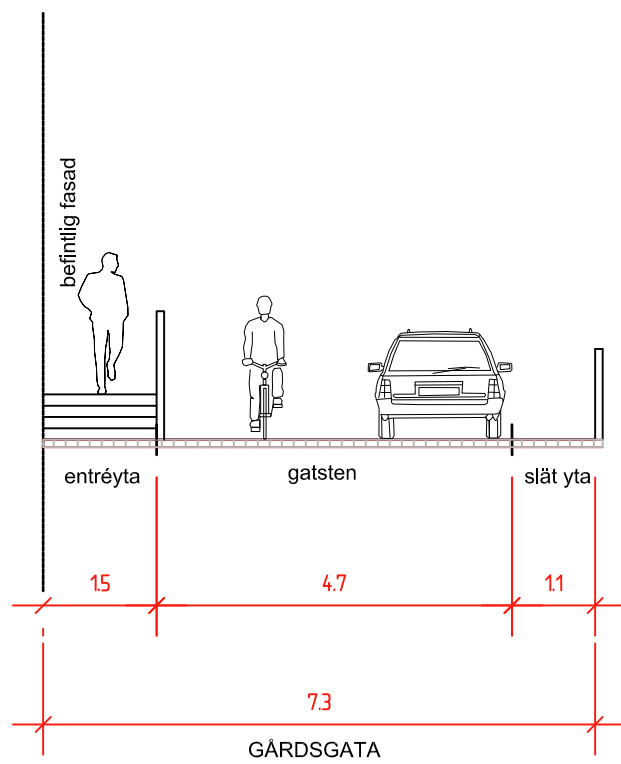


SEKTION M2

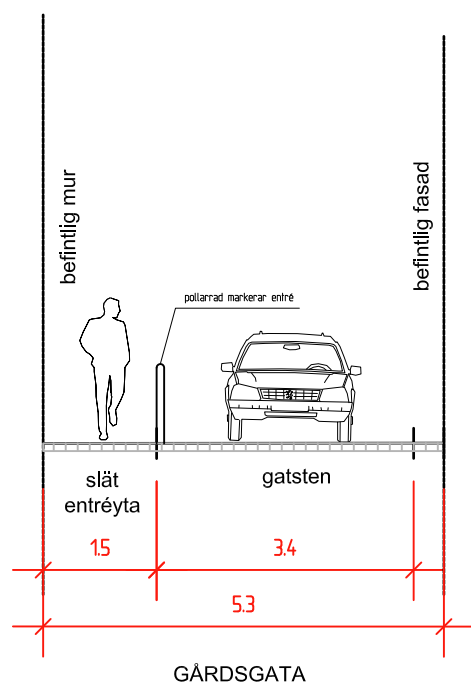

SEKTION M3

JONSEREDS FABRIKER
 GATA GAMLA FABRIKEN -SEKTIONER
 SKISS 2016 08 23
 LANDSKAPSGRUPPEN, SKALA 1:100 (A3)




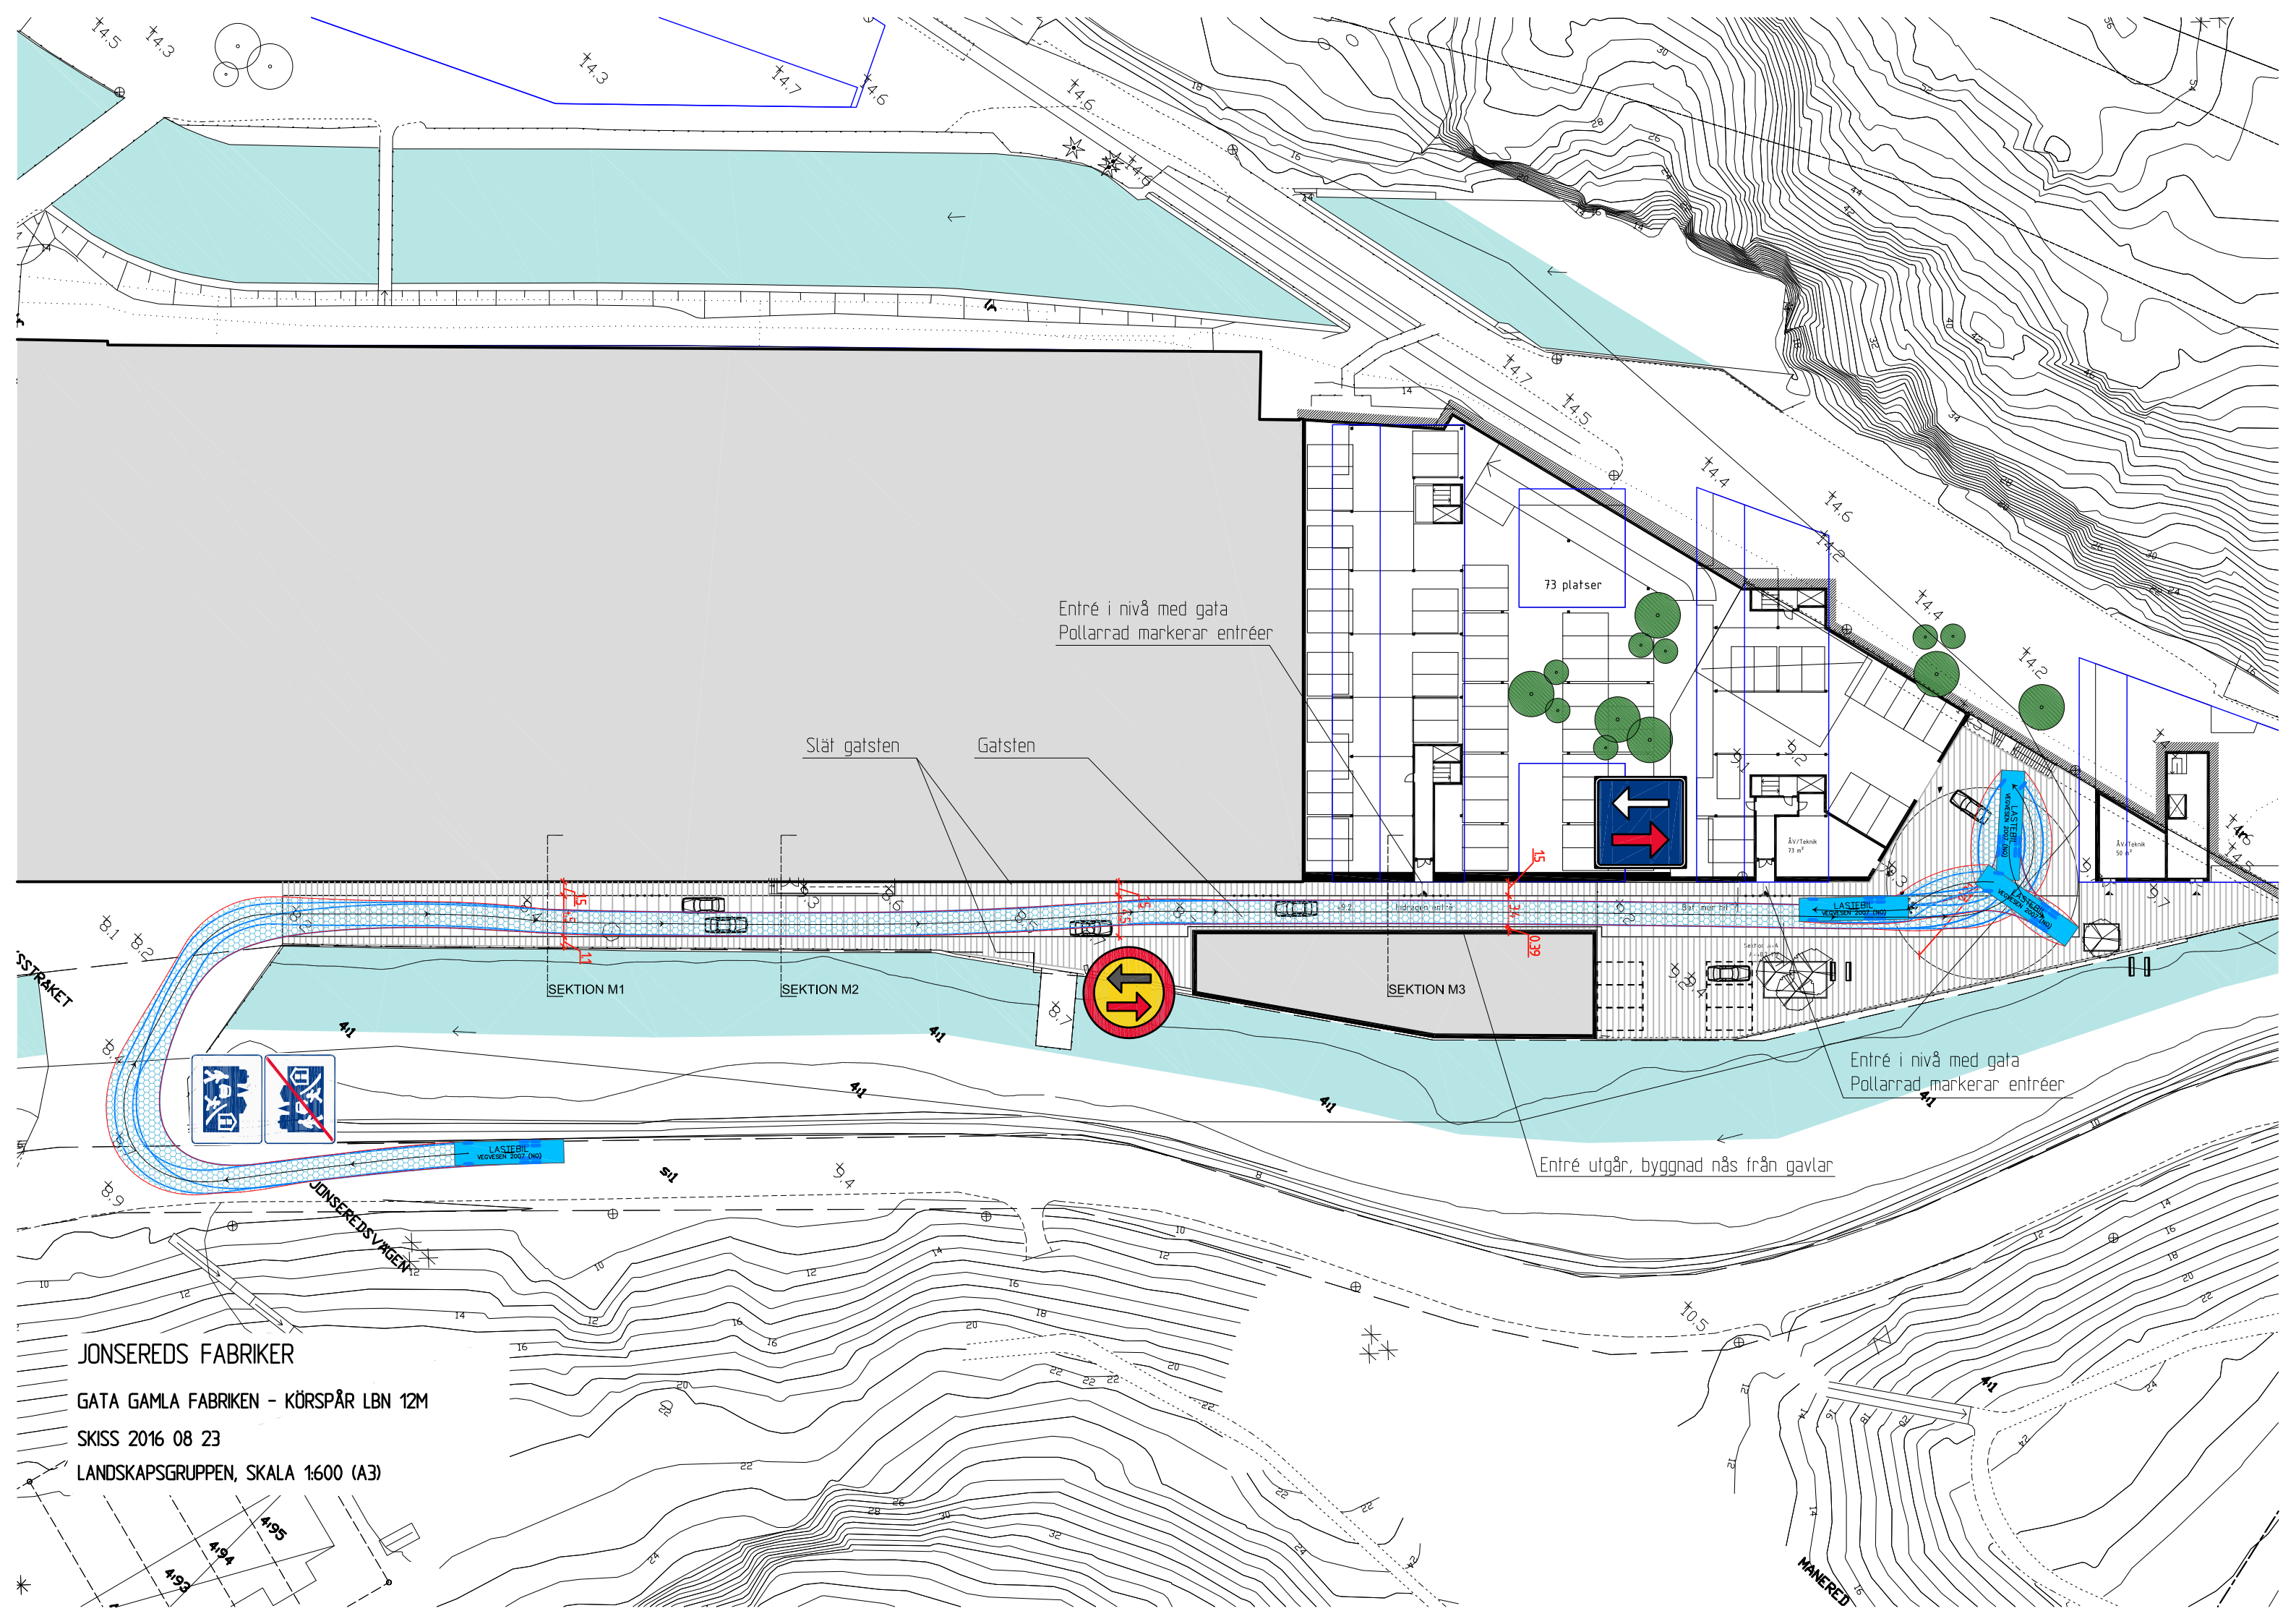

Entré i nivå med gata
Pollarrad markerar entréer

Slät gatsten Gatsten

73 platser

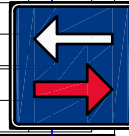

Entré i nivå med gata
Pollarrad markerar entréer


Entré utgår, byggnad nås från gavlarna


JONSEREDS FABRIKER

GATA GAMLA FABRIKEN - KÖRSPÅR LBN 12M

SKISS 2016 08 23

LANDSKAPSGRUPPEN, SKALA 1:600 (A3)

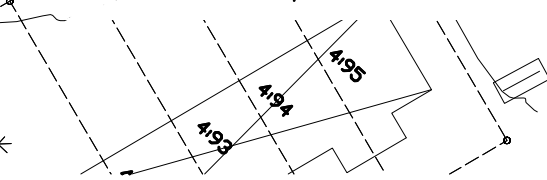

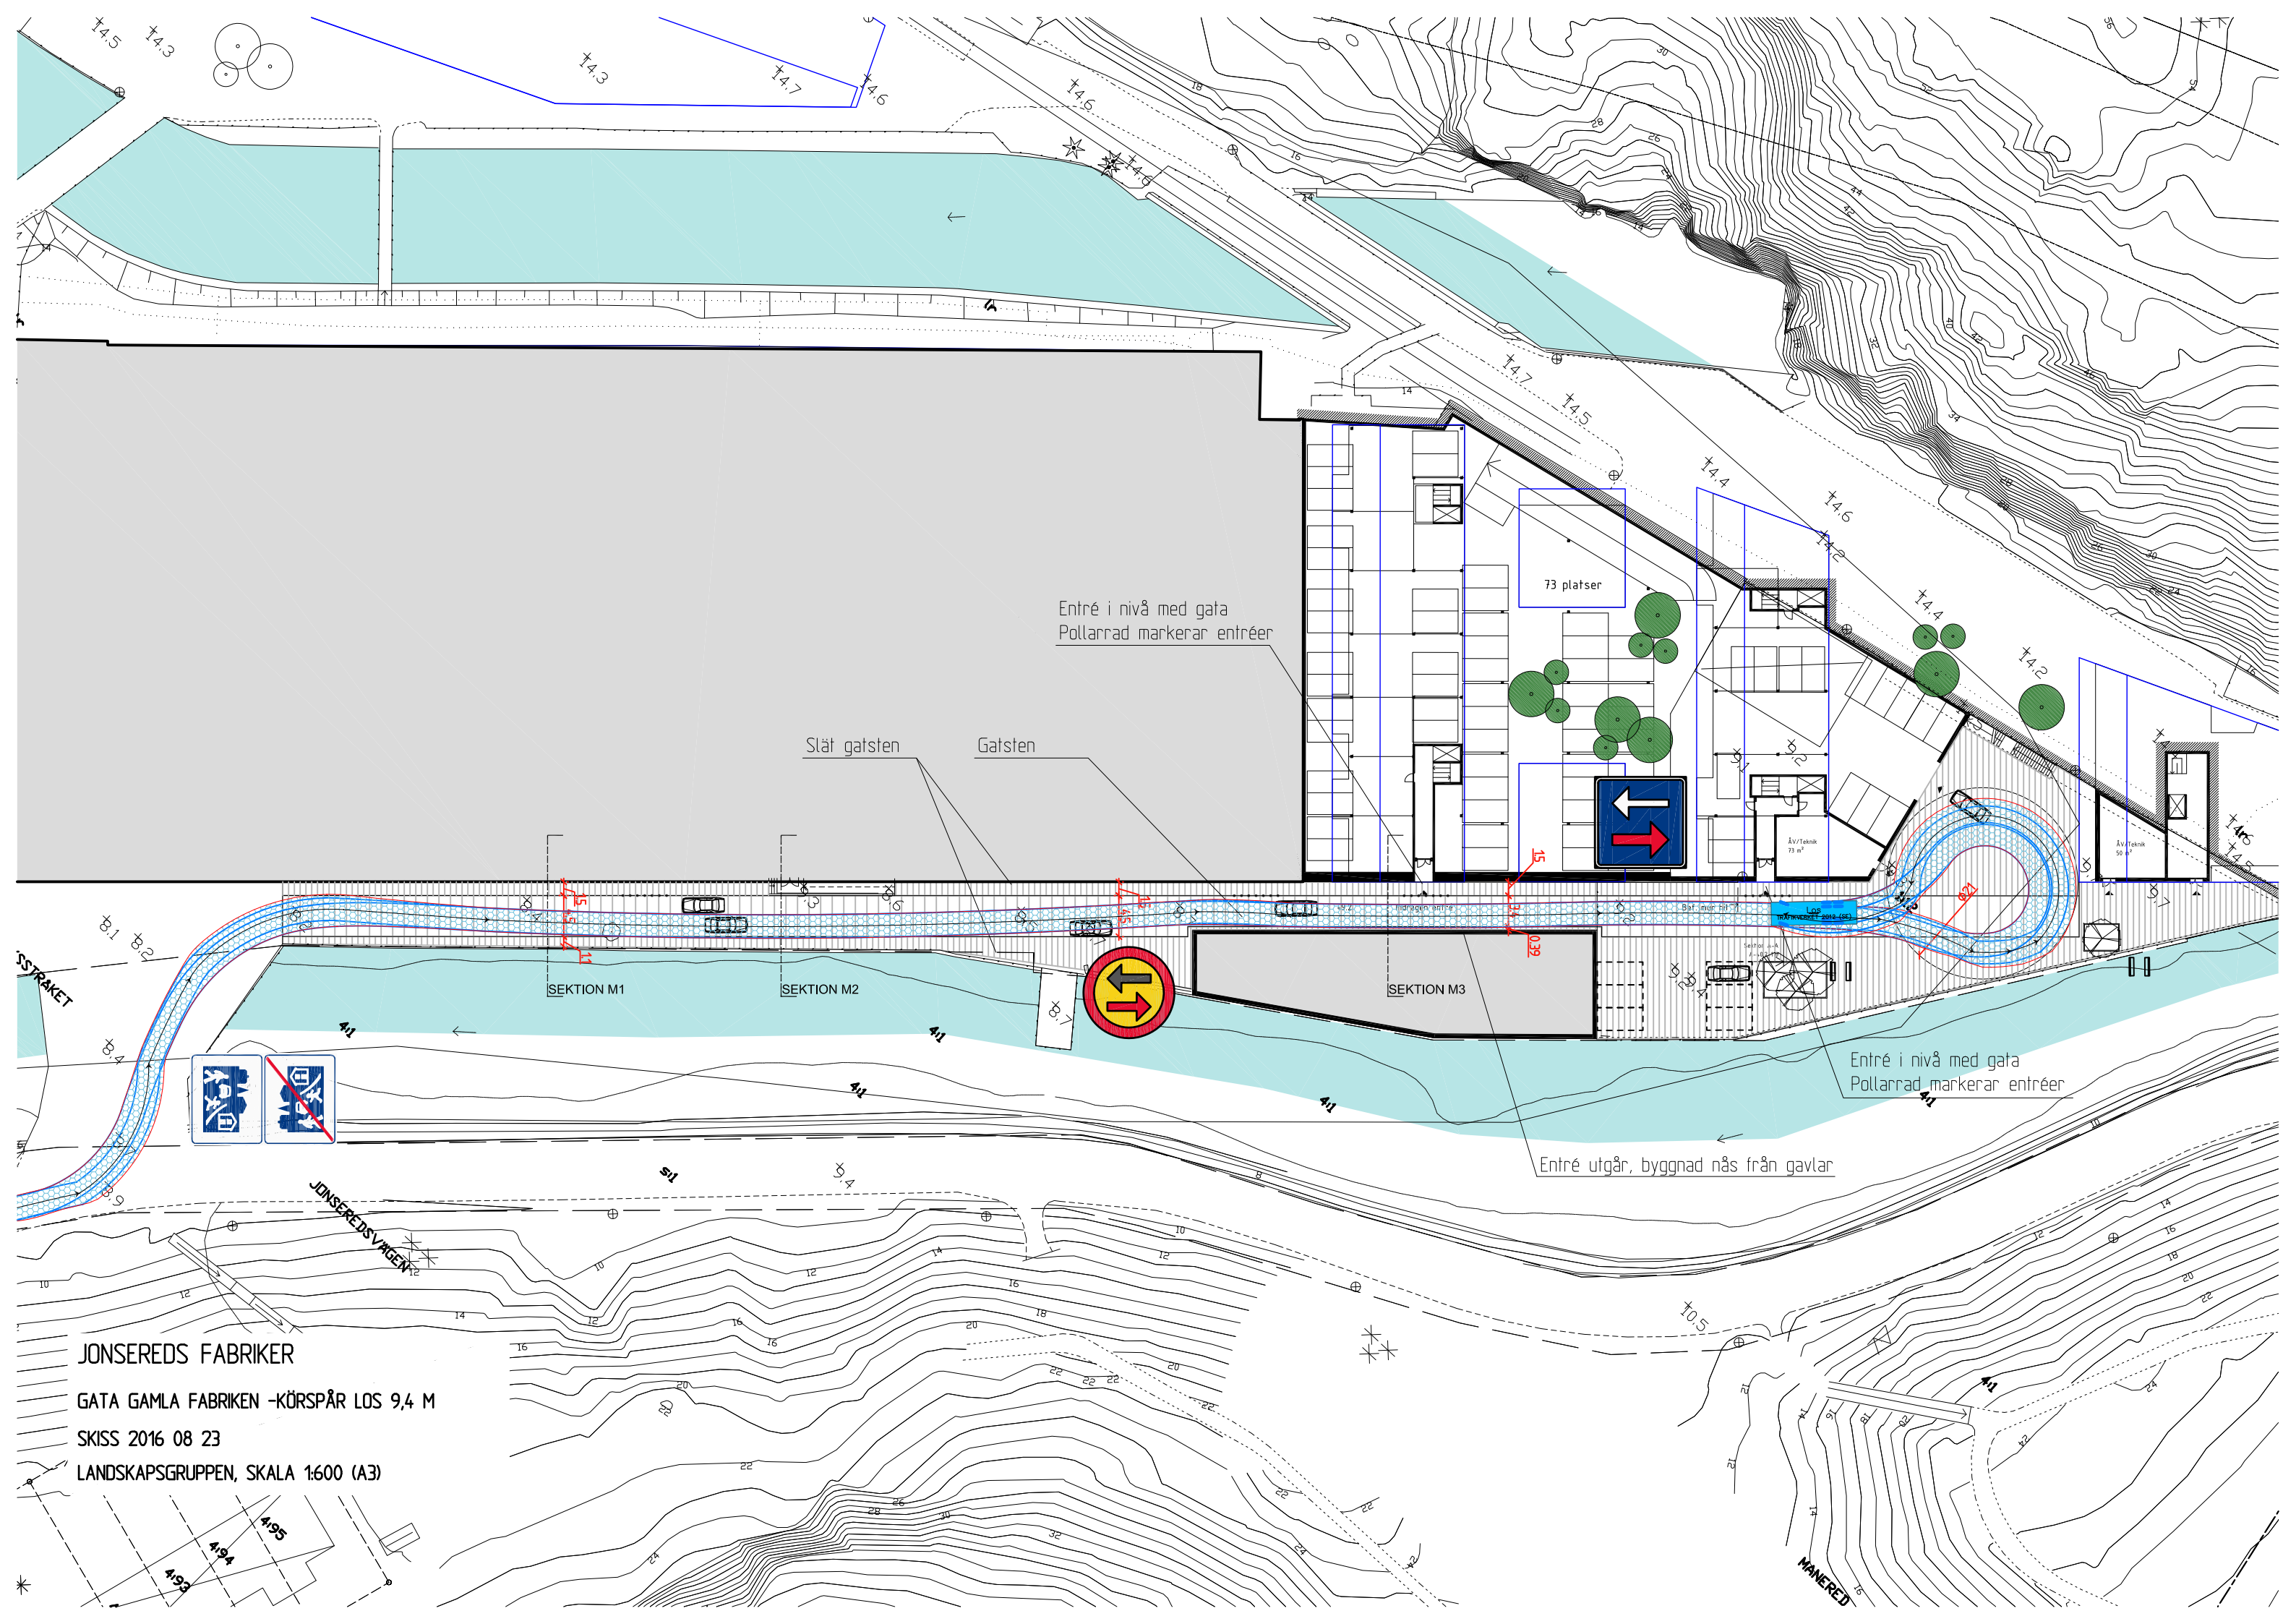

Entré i nivå med gata
Pollarrad markerar entréer

Slät gatsten Gatsten

73 platser

SEKTION M3

SEKTION M1

SEKTION M2

Entré i nivå med gata
Pollarrad markerar entréer

Entré utgår, byggnad nås från gavlarna

JONSEREDS FABRIKER

GATA GAMLA FABRIKEN -KÖRSPÅR LOS 9,4 M

SKISS 2016 08 23

LANDSKAPSGRUPPEN, SKALA 1:600 (A3)

