Partille 121:6

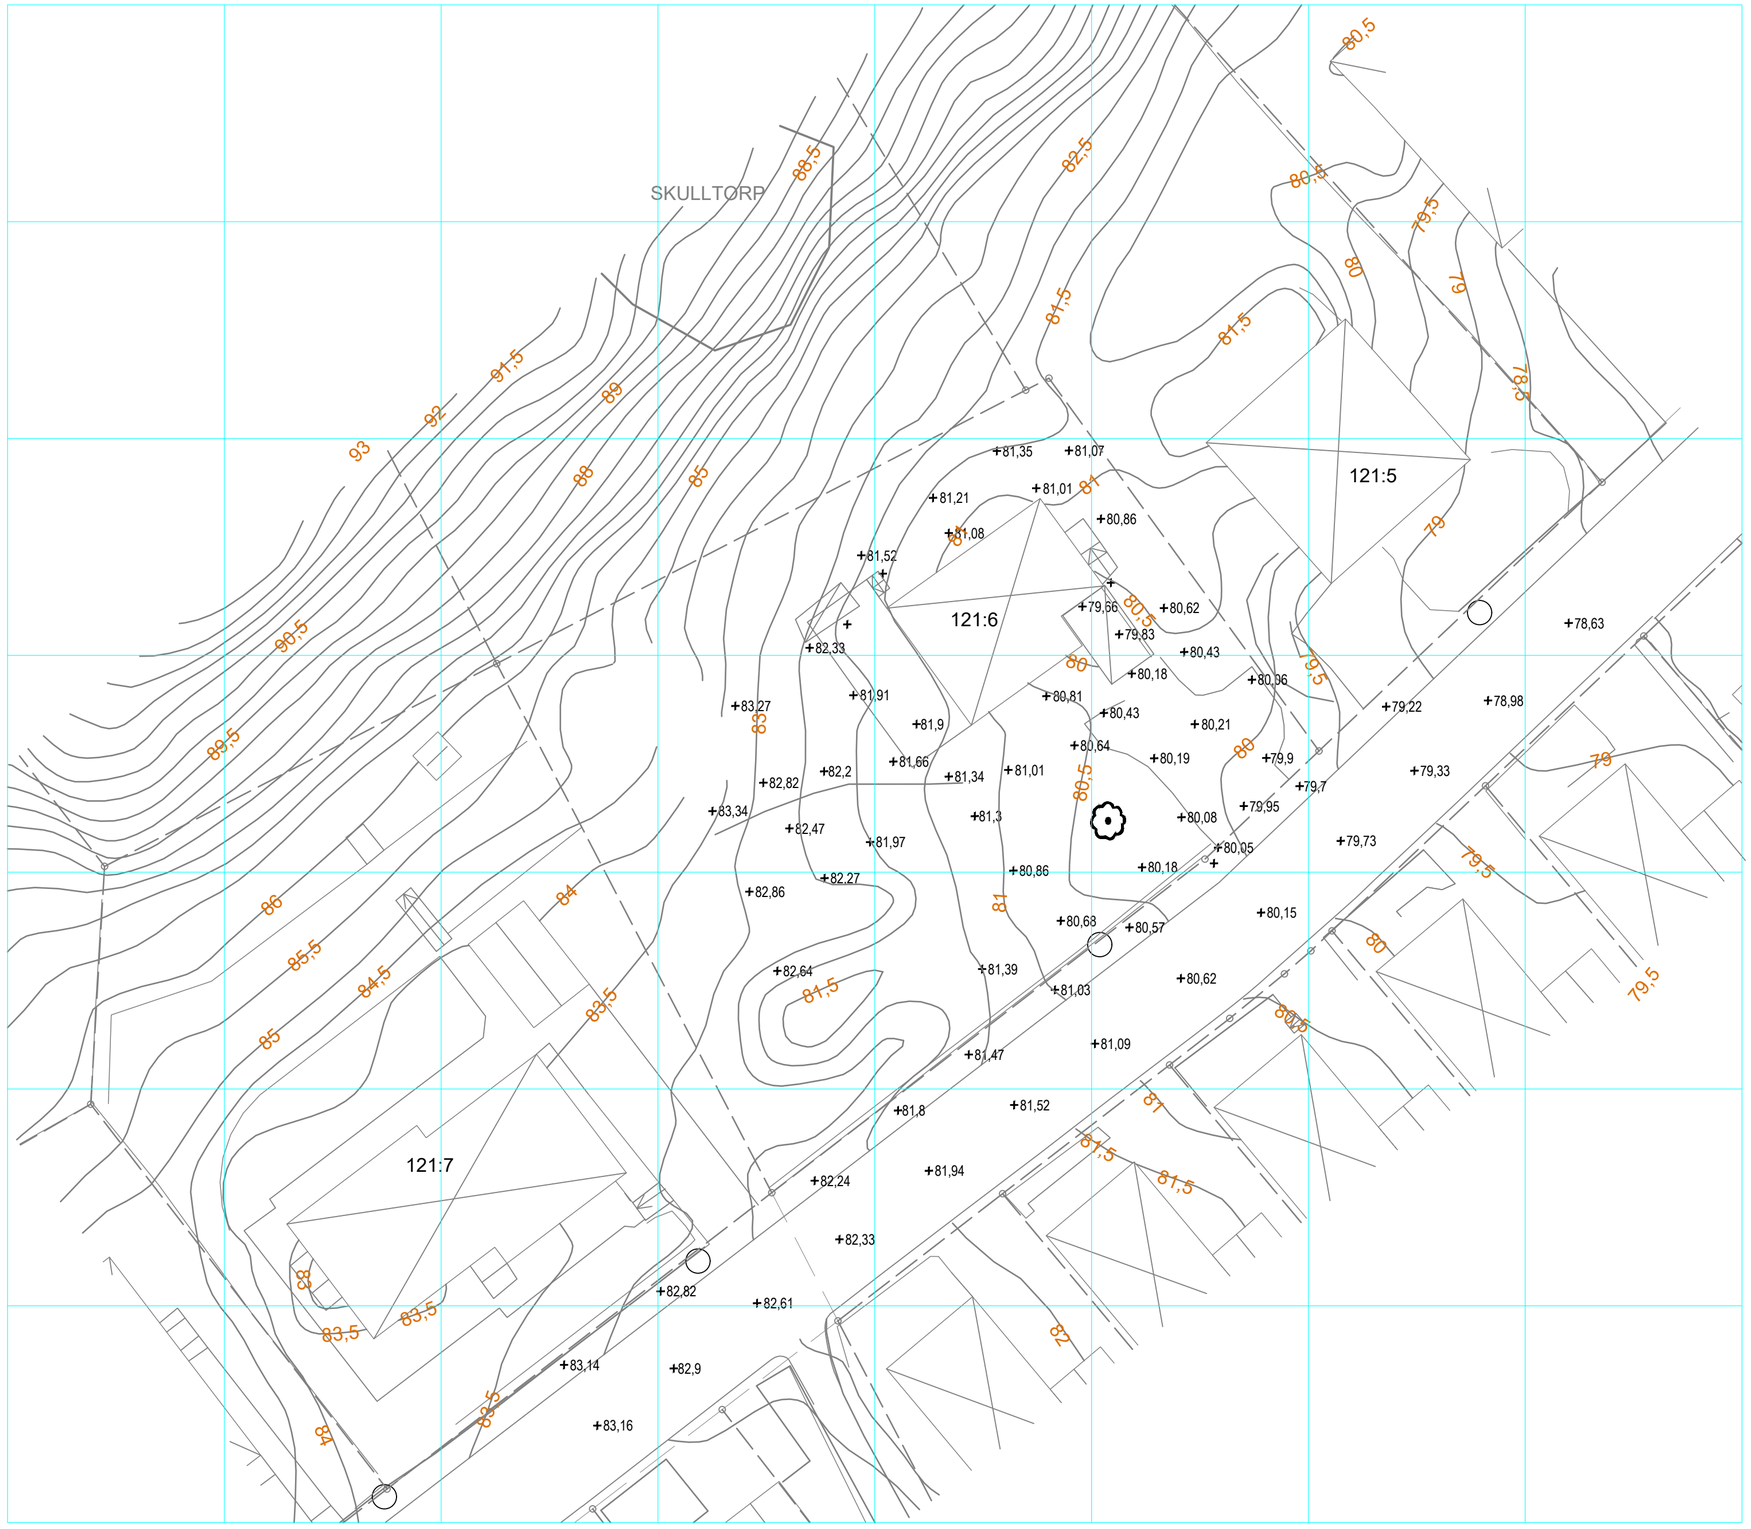

Scale 1:250

0 6.25 12.5 25

PARTILLE KOMMUN

Kartbeteckning

- Kommungräns
- Traktgräns
- Traktgräns enl JB 1:5
- Fastighetsgräns
- Fastighetsstrand
- Tätningsgräns
- Fastighetsgräns enl JB 1:5
- 3D fastighetsgräns
- MANERED Trakttext
- 1:13 Registernr för fastighet
- ga:13, s:5 Gemensammhetsanl, samfällighet
- Nivåkurva
- Nivåkurva, osäker
- +0.0 Markhöjd
- Ledningsrätt
- Rättighet, servitut, GA
- Rättighets-, servituts-, GA-gräns/linje
- Bostadshus, husliv resp. takkonur, skärmtak, trappa, altan
- Komplementbyggnad
- Övrig byggnad, husliv resp takkontur
- Hus i allmänhet, transformator
- Fornminne
- Mast
- Stolpe
- Elanordning, Belysningsstolpe
- Elanordning, Ledningsstolpe
- Elanordning, Skåp
- Luftledningar; El, Tele.
- Barrskog
- Berg
- Kärr
- Lövskog
- Strömpil, stor
- Strömpil, liten
- Åker
- Äng
- Barrträd
- Lövträd
- Vattenpunkt/brunn
- Dike, bäck, riktningspil
- Anläggningsomr
- Ägoslagsgräns
- Övrig mark
- Järnväg
- Vägräcke
- Vägtrumma
- Stig
- Körbana
- Körbana, kantsten
- Gång/cykelbana
- Refug
- Bro
- Tunnel
- Häck, mittlinje
- Staket
- Stenmur, mittlinje
- Stödmur
- Slänt
- Rutnätskryss

N

SAMRÅDSHANDLING

Skala 1:250

Grundkarta tillhörande detaljplan för

Partille 121:6

Partille kommun, Västra Götalands län

Fastighetsredovisningen aktuell 2025-06-04

Koordinatsystem i plan	Koordinatsystem i höjd
SWEREF 99 12 00	RH 2000

HMK Kartstandard 1
HMK Lägesnogrannhet 1
HMK Akutalitetsstandard 1

Grundkarta upprättad genom utdrag ur ajourfört primärkartverk för Partille kommun

Ari Kaka Mad

Skala 1:250 i A2